



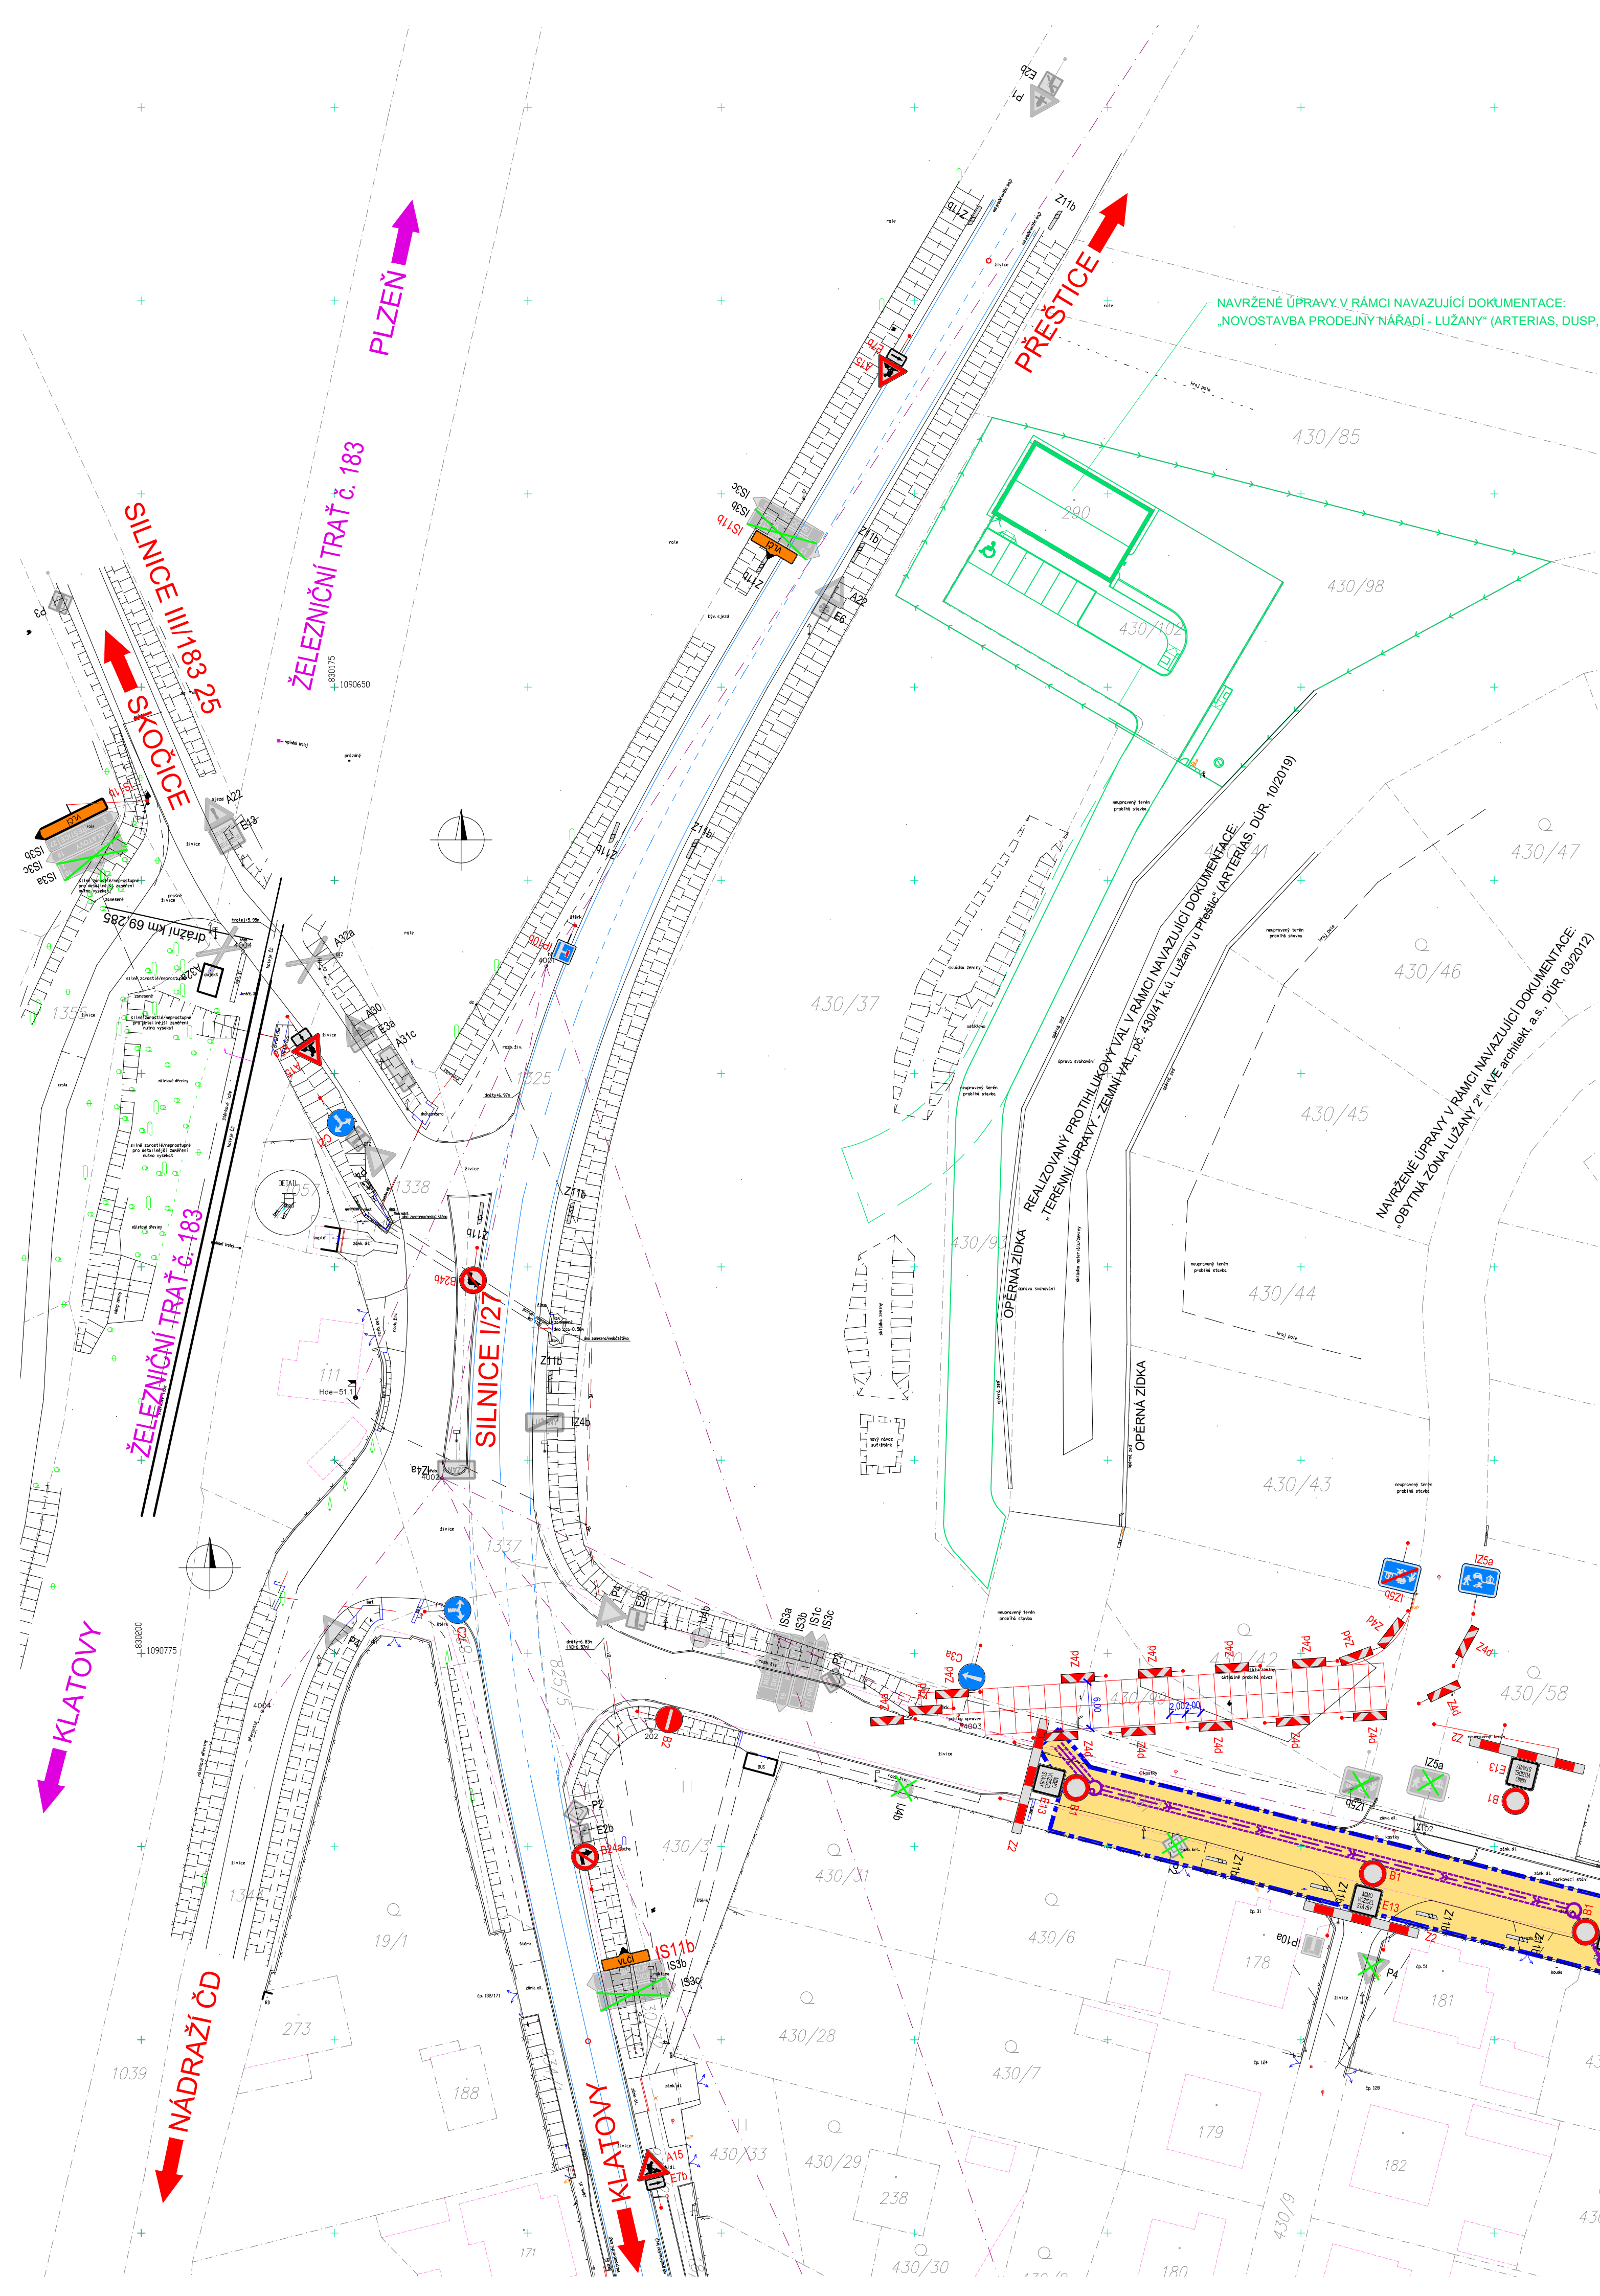


KANALIZACE - 1. FÁZE - 4 TÝDNY



OBJÍZDNÁ TRASA PRO NÁKLADNÍ AUTOMOBILY

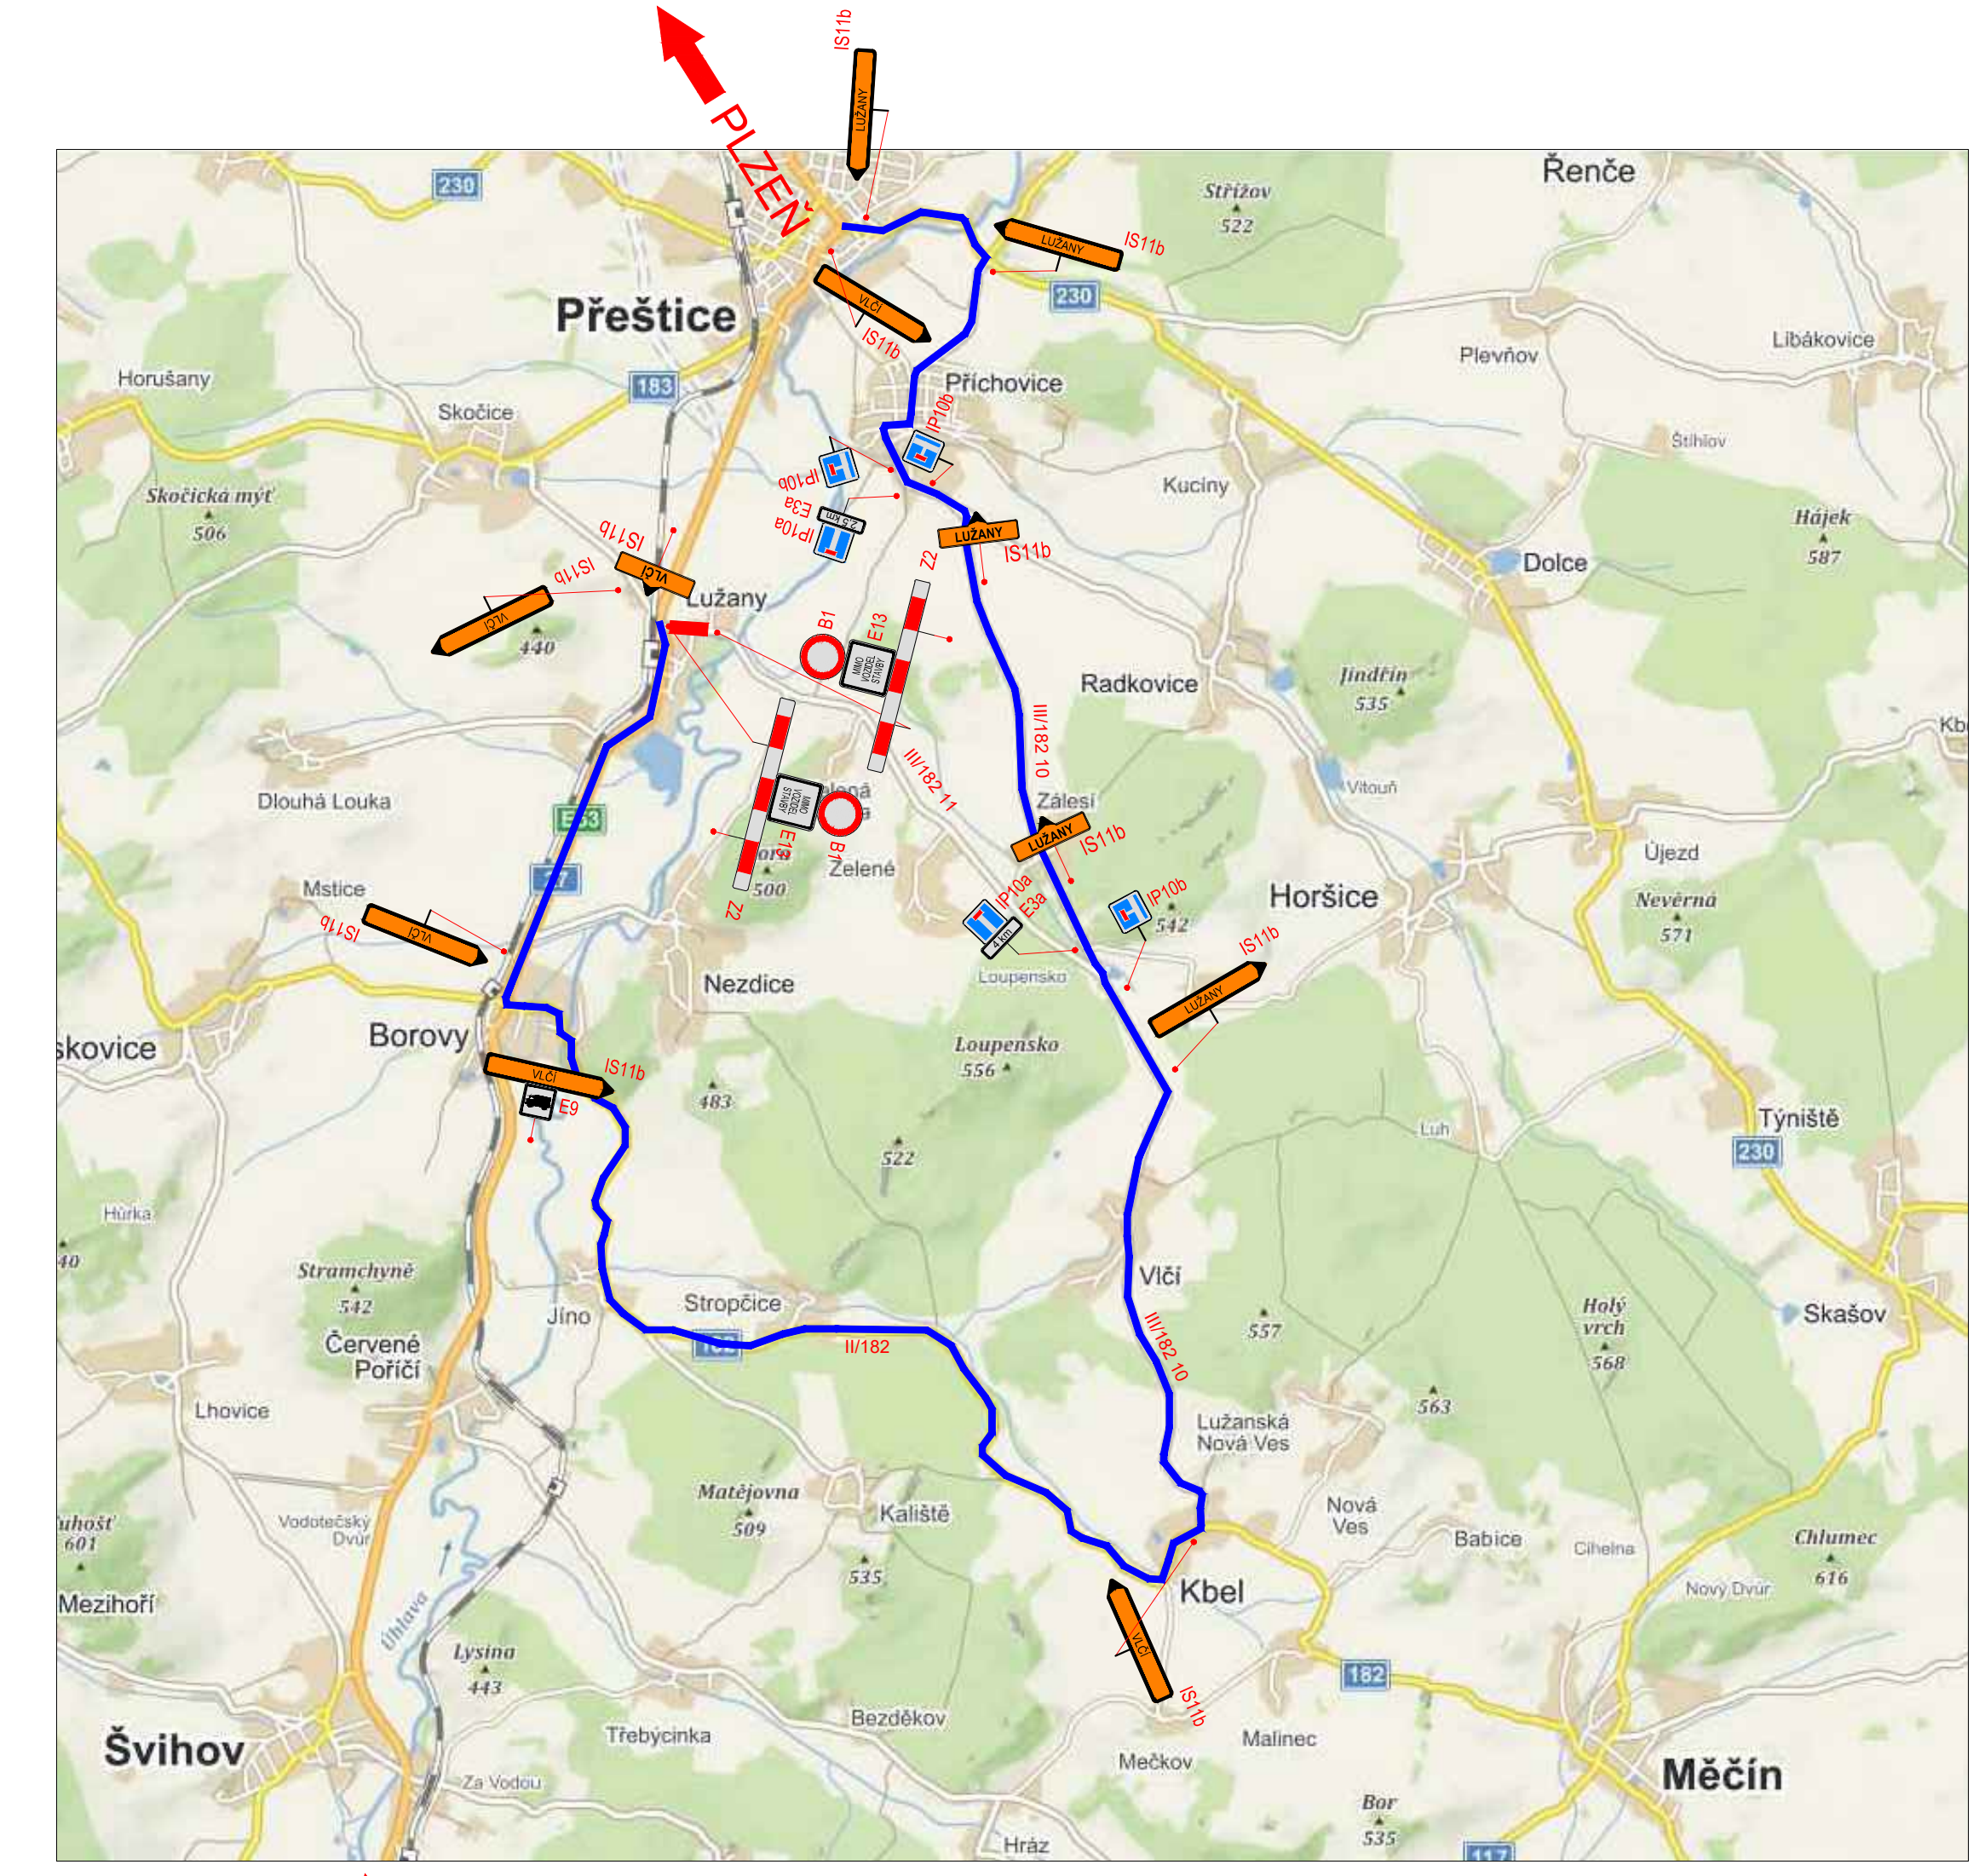

OBJÍZDNÁ TRASA PRO AUTOBUSY A OA

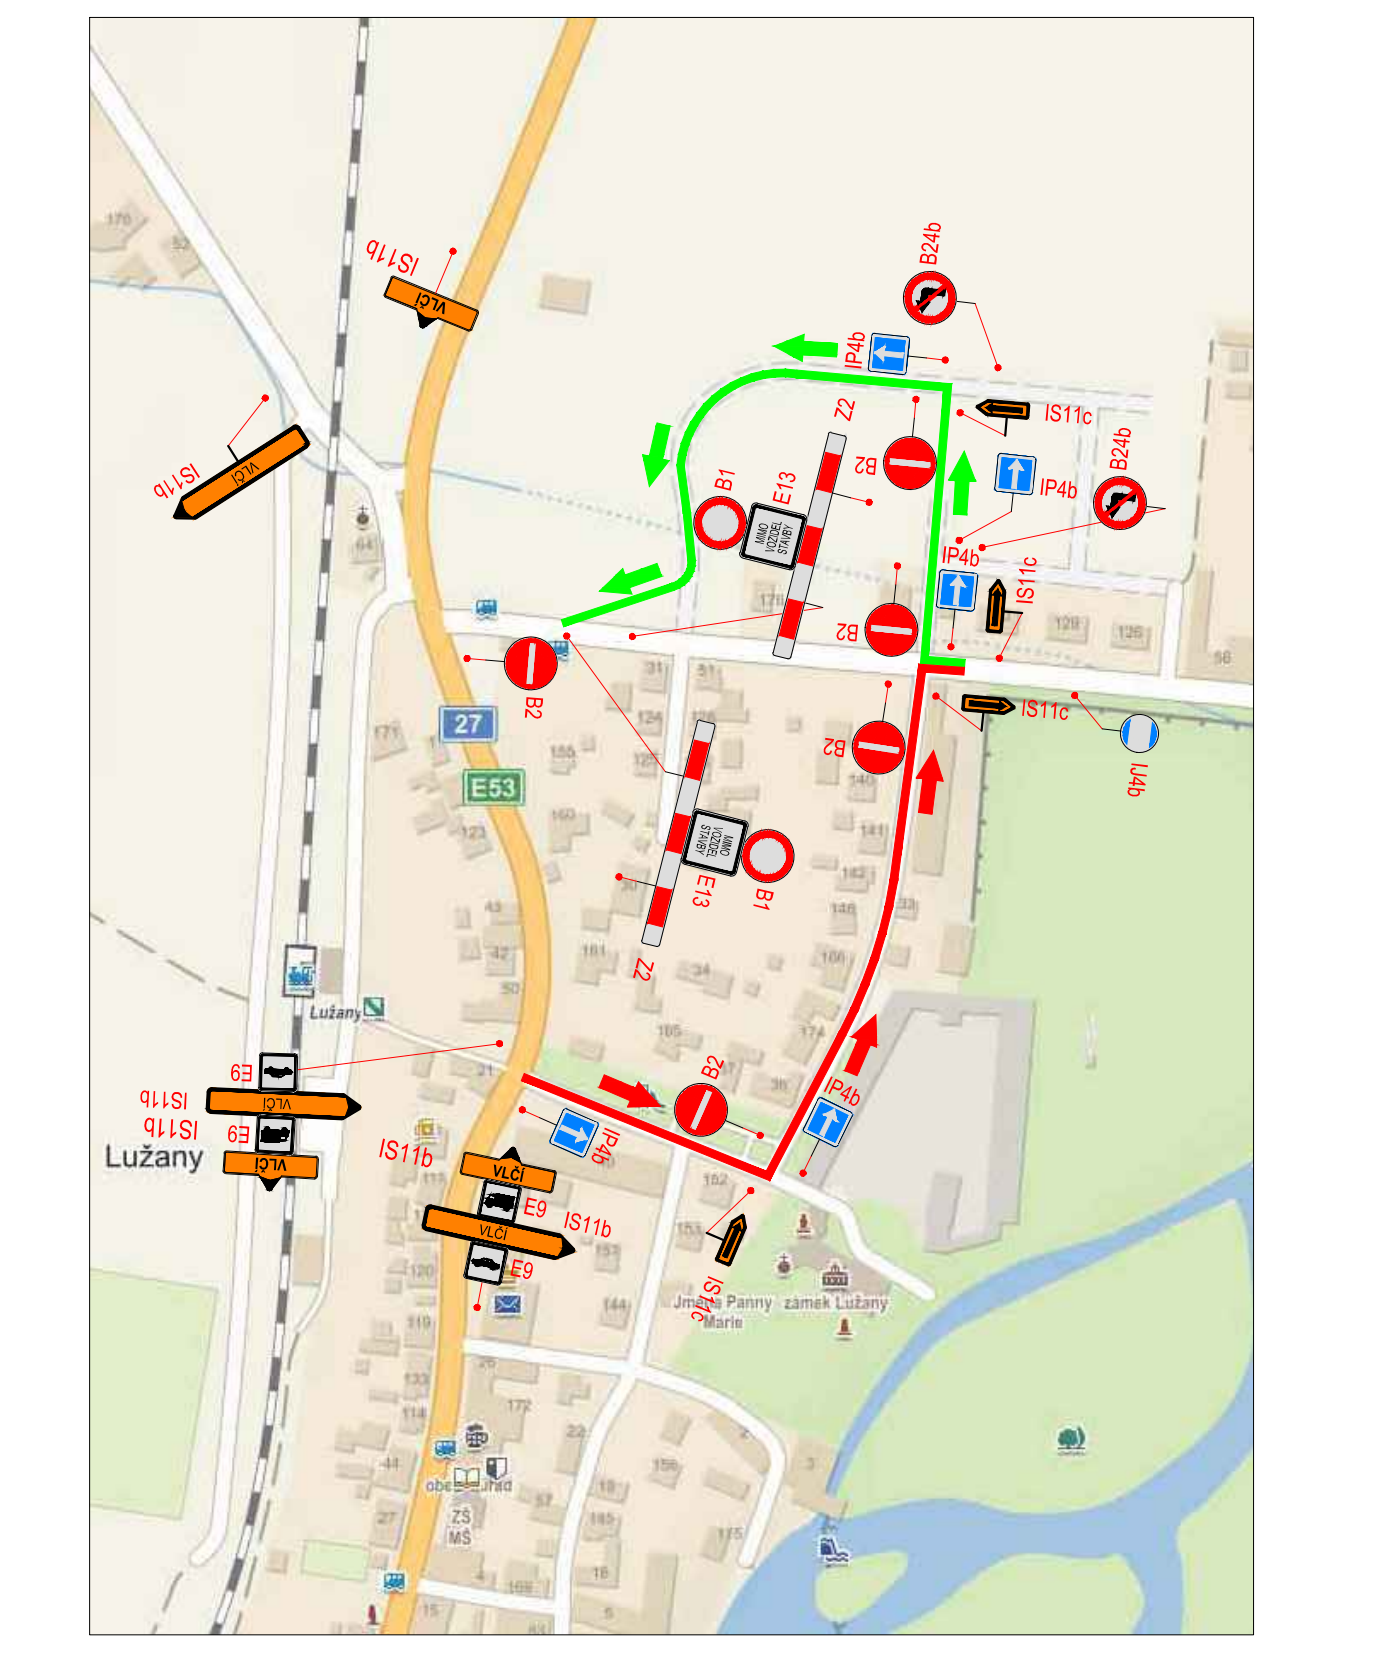

LEGENDA:

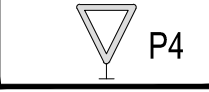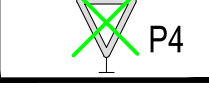-  NAVRHOVANÉ SVISLÉ DOPRAVNÍ ZNAČENÍ
-  STÁVAJÍCÍ SVISLÉ DOPRAVNÍ ZNAČENÍ
-  STÁVAJÍCÍ SVISLÉ DOPRAVNÍ ZNAČENÍ KE ZRUŠENÍ
-  ROZSAH PRACOVNÍ ETAPY

UPOZORNĚNÍ:

- VÝKOPY V CELÉM ROZSAHU ETAPY BUDOU LEMOVÁNY ZÁBRANAMI Z2 RESP. ČERVENOBILOU PÁSKOU. PŘECHODY PŘES VÝKOPY BUDOU ZABEZPEČENY LÁVKAMI SE ZÁBRADLÍM.
- Dopravní opatření bude před zprovozněním v dostatečném předstihu oznámeno na Záchranou službu, Hasičský záchranný sbor a Policii ČR.

POZNÁMKA:

Dopravní značení bude provedeno v souladu s ČSN EN 12899-1 Stálé svislé dopravní značení - část 1: Stálé dopravní značky (10/2008), ČSN 73 EN 12899-3 Stálé svislé dopravní značení - část 3: Směrové sloupky a odrazky, ČSN EN 1436 Vodovodné dopravní značení - Požadavky na dopravní značení, dále pak v souladu s TP 65 Zásady pro dopravní značení na pozemních komunikacích, TP 66 Zásady pro označování pracovních míst na pozemních komunikacích, s TP 133 Zásady pro vodorovné dopravní značení na pozemních komunikacích a v souladu se zákonem č. 361/2000 Sb., o provozu na pozemních komunikacích a s vyhláškou č. 294/2015 Sb., kterou se provádějí pravidla provozu na pozemních komunikacích.

DZ budou umístěny se spodním okrajem značky ve výšce nejméně 0,60 m nad úrovní vozovky, v jednotné výšce v rámci pracovního místa. DZ budou upevněny na podpěrných sloupcích, které budou opatřeny červenými a bílými pruhy z retroreflexní fólie nejméně třídy R1, šířka pruhů 0,10 - 0,20 m, celková délka barevné úpravy min. 0,45 m. Sloupky budou osazeny do podkladních desek. Veškerá nosná zařízení budou provedena v souladu s TP 66.

Nedvěd s.r.o. PROJEKT PLZEŇ, PROJEKTOVÝ KANCELÁŘ			KOTEROVSKÁ 177, 326 00 PLZEŇ		
VED.PROJEKTU <i>batik</i> Ing. Jan BATIK		ODP.PROJEKTANT Ing. Karel NEDVĚD		PROJEKTANT <i>batik</i> Ing. Jan BATIK	
KRAJ: PLZEŇSKÝ		OBEC: LUŽANY		Nedvěd s.r.o. 326 00 PLZEŇ, Koterovská 177 tel. 377 483 32-3, www.dprojek.cz IČ 263388791, DIČ CZ263388791	
STAVEBNÍK: ŘSD s.p., správa Plzeň, Hřbitvná 37, 301 00 Plzeň					
I/27 LUŽANY - OK s III/182 11 a III/183 25 SO 181 Dopravné inženýrská opatření					
SITUACE PŘECHODNÉHO DOPRAVNÍHO ZNAČENÍ - KANALIZACE - 1. FÁZE					
				SOUBOR Lužany OK 00 PPS 1.drg DATUM 10/2024 STUPEŇ PDPS ZMĚNA Č. MĚŘÍTKO 1 : 500 PŘÍLOHA / PARÉ 181-2.	