


## LEGENDA ZNAČEK:

-  **A15** Práce na silnici
-  **B24a** Zákaz odbočení vpravo
-  **B24b** Zákaz odbočení vlevo
-  **B1** Zákaz vjezdu všech vozidel
-  **B4** Zákaz vjezdu nákladní automobilů
-  **E13** Dodatková tabulka: "NEPLATÍ PRO VOZIDLA DO 3,5 t"
-  **IP22** Změna organizace dopravy
-  **IS11a** Návěst před objížd'kou
-  **IS11b** Směrová tabule pro vyznačení objížd'ky
-  **Z2** Zábrana pro označení uzavírky


Investor: Obec Roupov, Roupov 91, 334 53 Roupov	
Stavba: <b>REKONSTRUKCE PROPUSTKŮ ROUPOV</b>	Datum: 01/2024
	Stupeň: DPS
Obsah: <b>DOPRAVNĚ INŽENÝRSKÉ OPATŘENÍ - LEGENDA</b>	Měřítko: 1:250
	Příloha: <b>DIO</b>

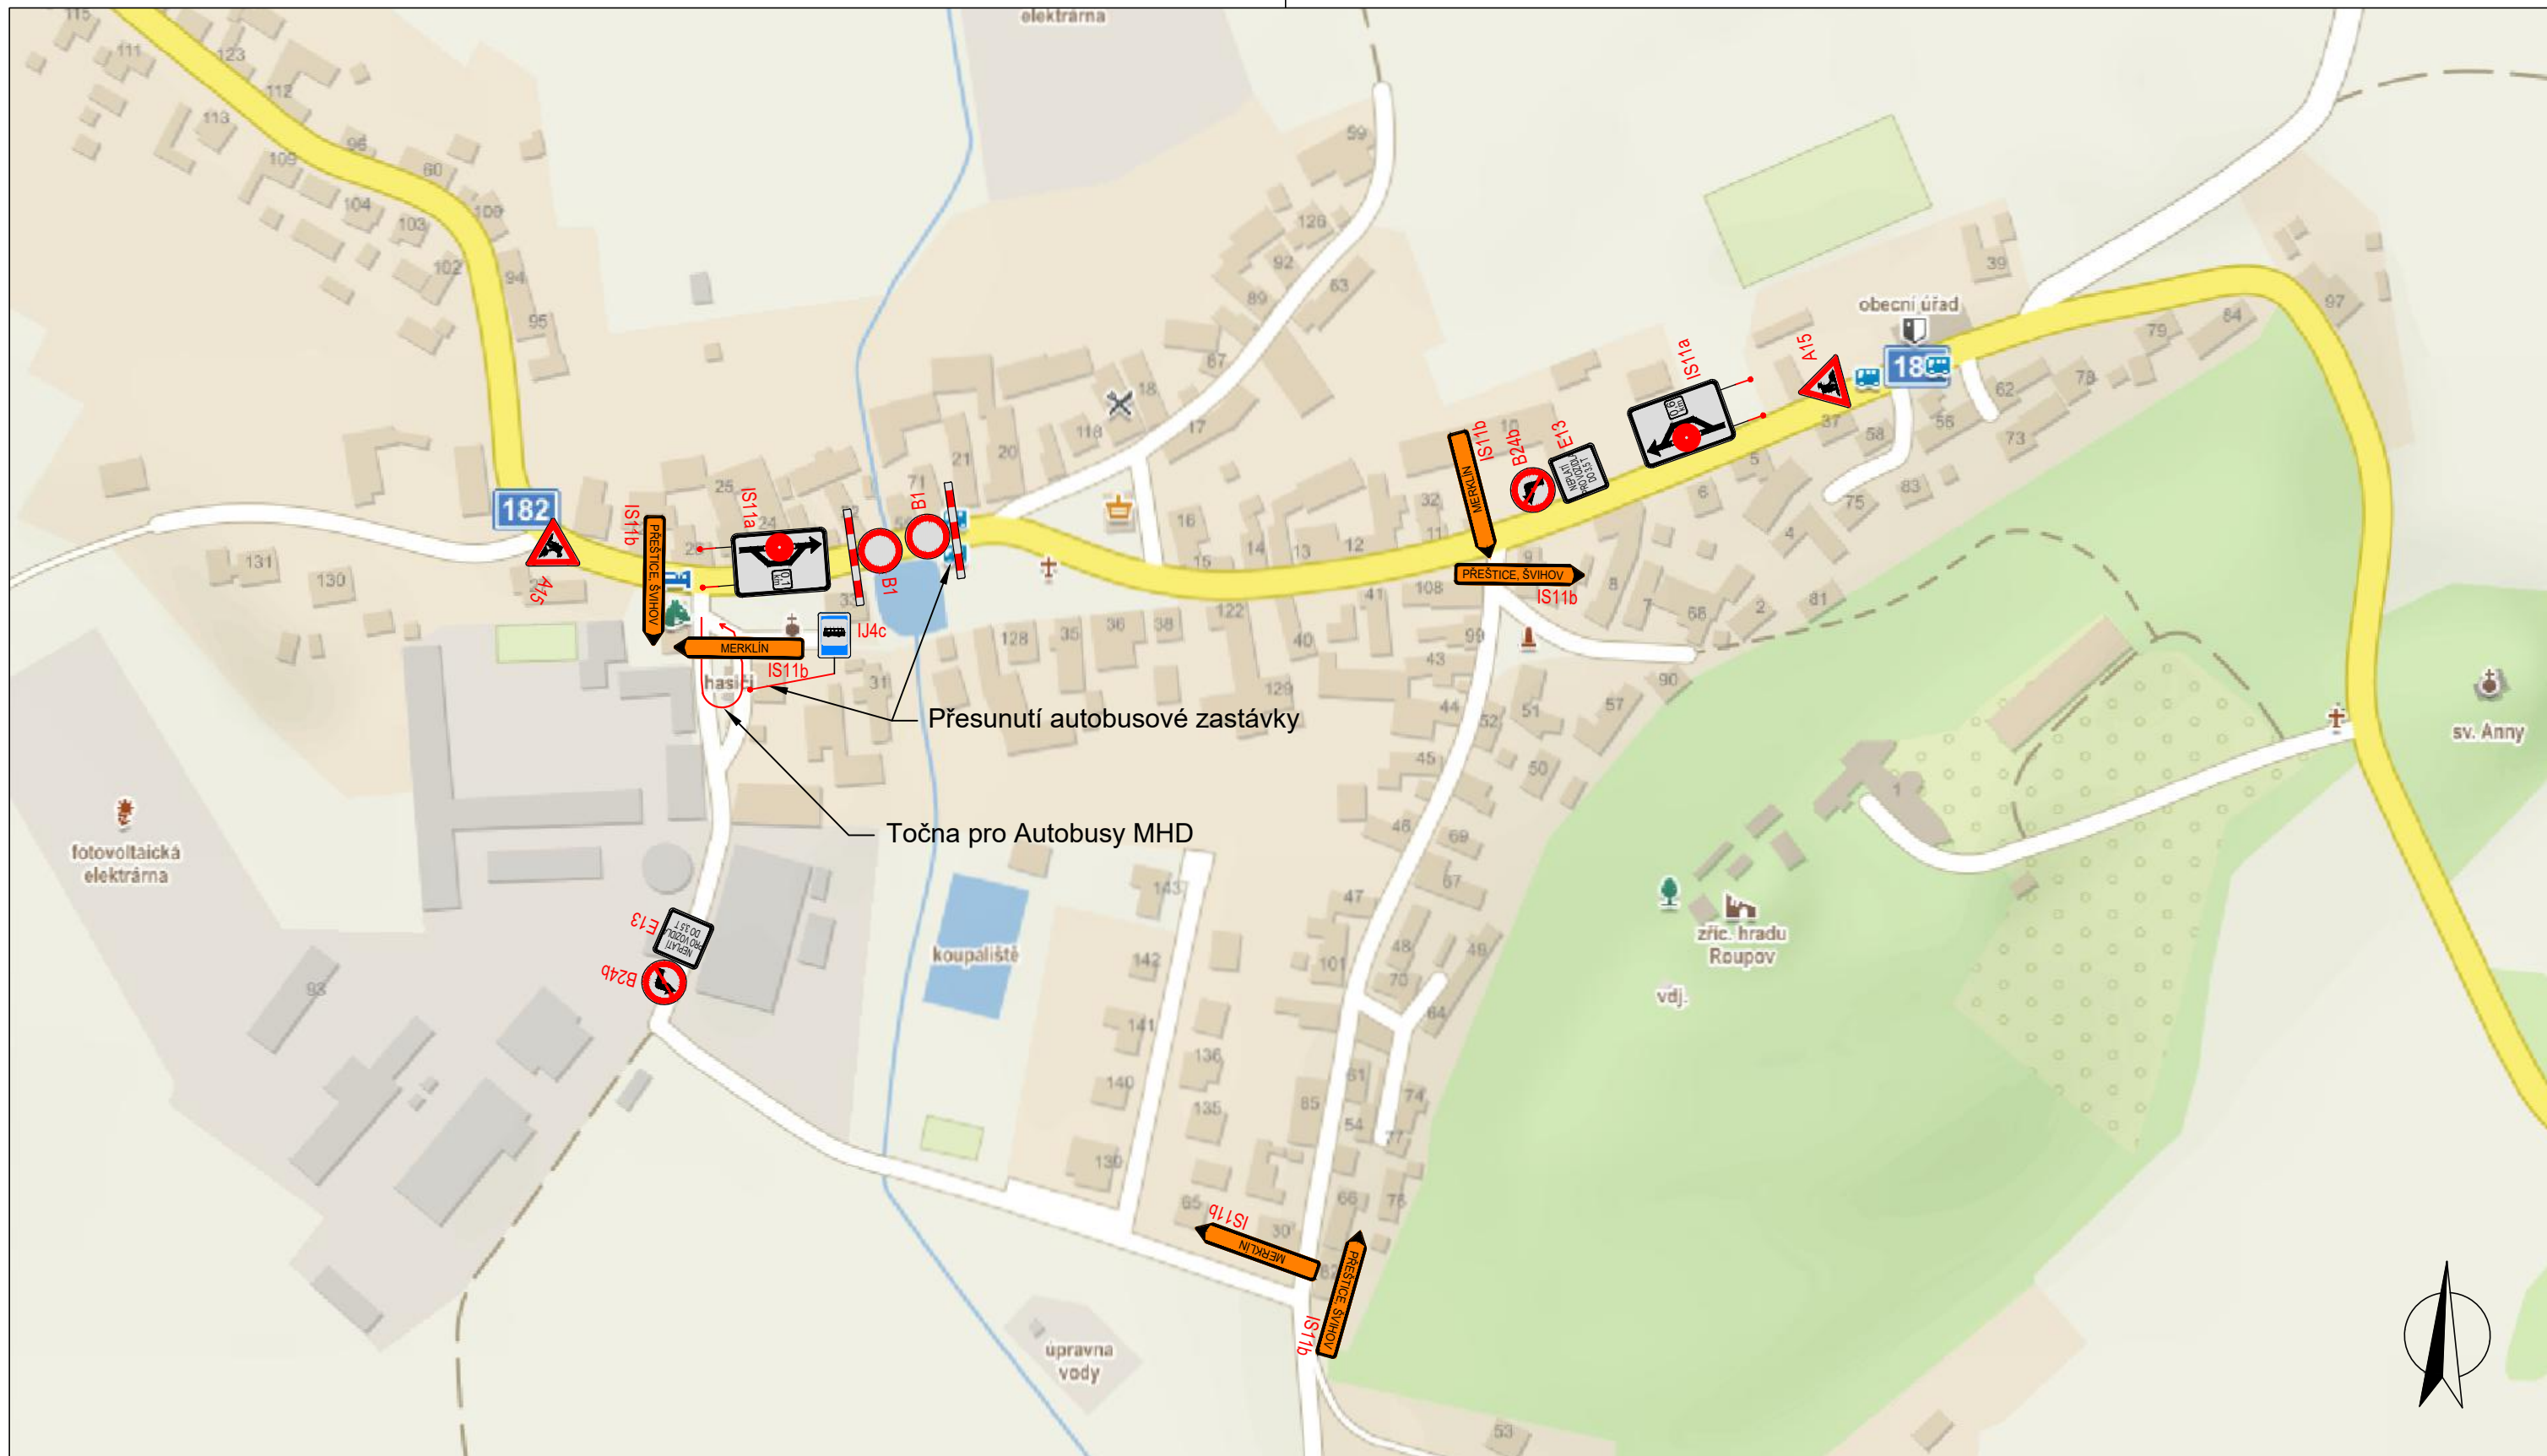

Přesunutí autobusové zastávky

Točna pro Autobusy MHD

Investor: Obec Roupov, Roupov 91, 334 53 Roupov		Datum: 01/2024
Stavba:	<b>REKONSTRUKCE PROPUSTKŮ ROUPOV</b>	Stupeň: DPS
Obsah:	<b>DOPRAVNĚ INŽENÝRSKÉ OPATŘENÍ - DO 3,5 T</b>	Měřítko: 1:250
		Příloha: <b>DIO</b>

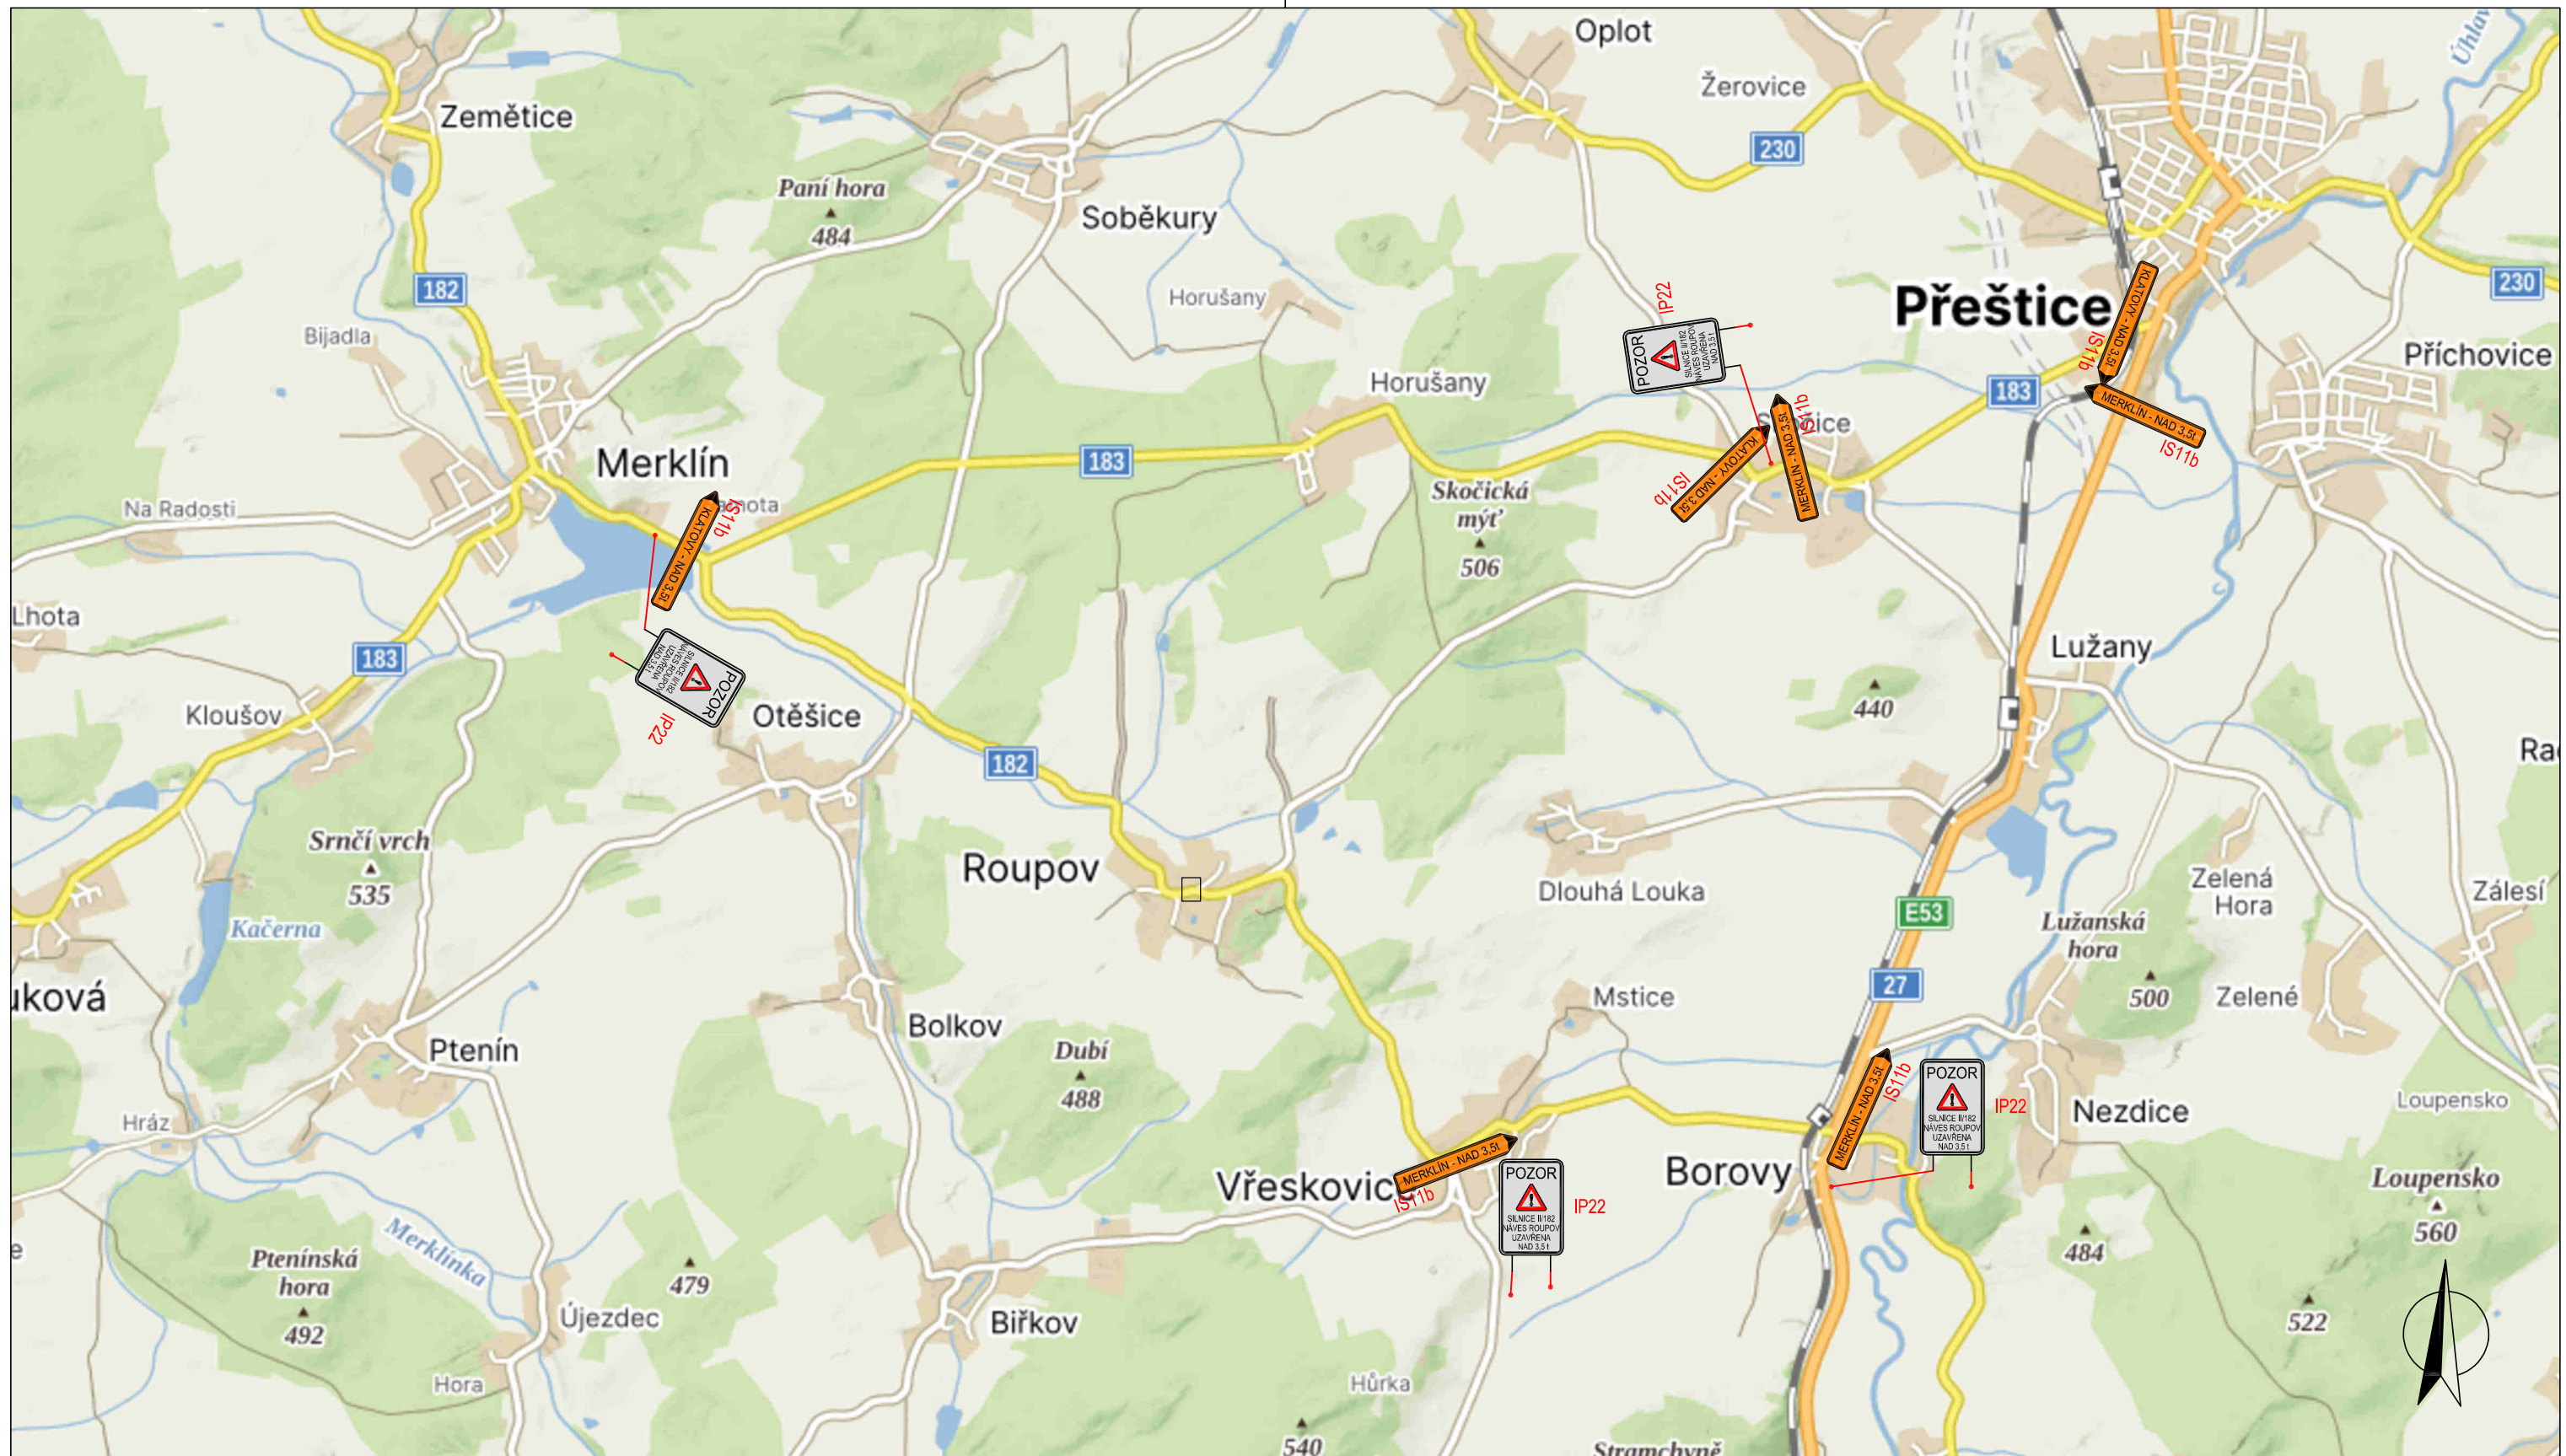

Investor: Obec Roupov, Roupov 91, 334 53 Roupov		Datum: 01/2024
Stavba: <b>REKONSTRUKCE PROPUSTKŮ ROUPOV</b>		Stupeň: DPS
Obsah: <b>DOPRAVNĚ INŽENÝRSKÉ OPATŘENÍ - NÁKLADNÍ DOPRAVA</b>		Měřítko: 1:250
		Příloha: <b>DIO</b>