


Návrh DIO - dotčený úsek


Probíhající DIO v rámci akce I/27 Obchvat - Přestice

úplná uzavírka

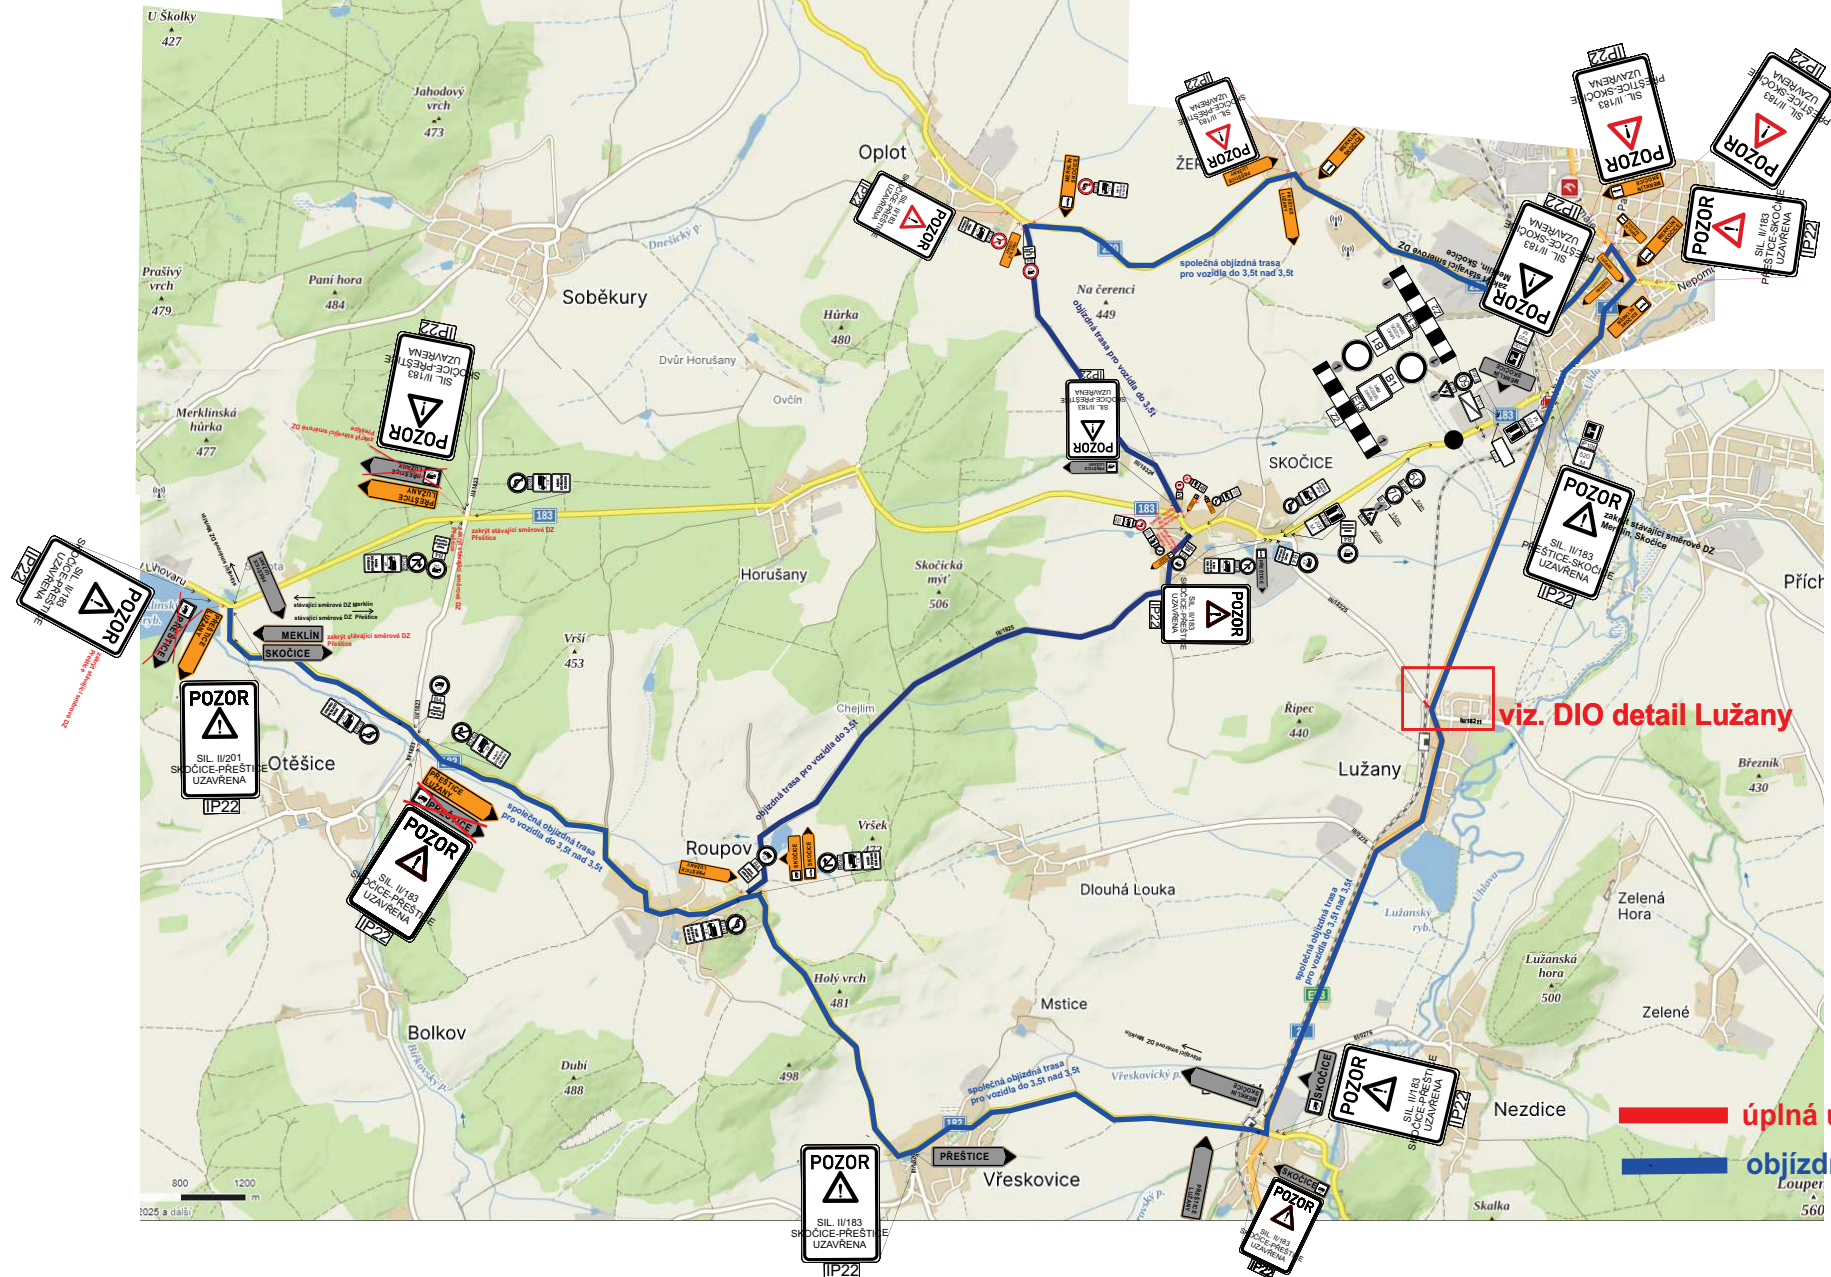

Návrh DIO - dotčený úsek viz. DIO detail Lužany

Probíhající DIO v rámci akce I/27 Obchvat - Přestice

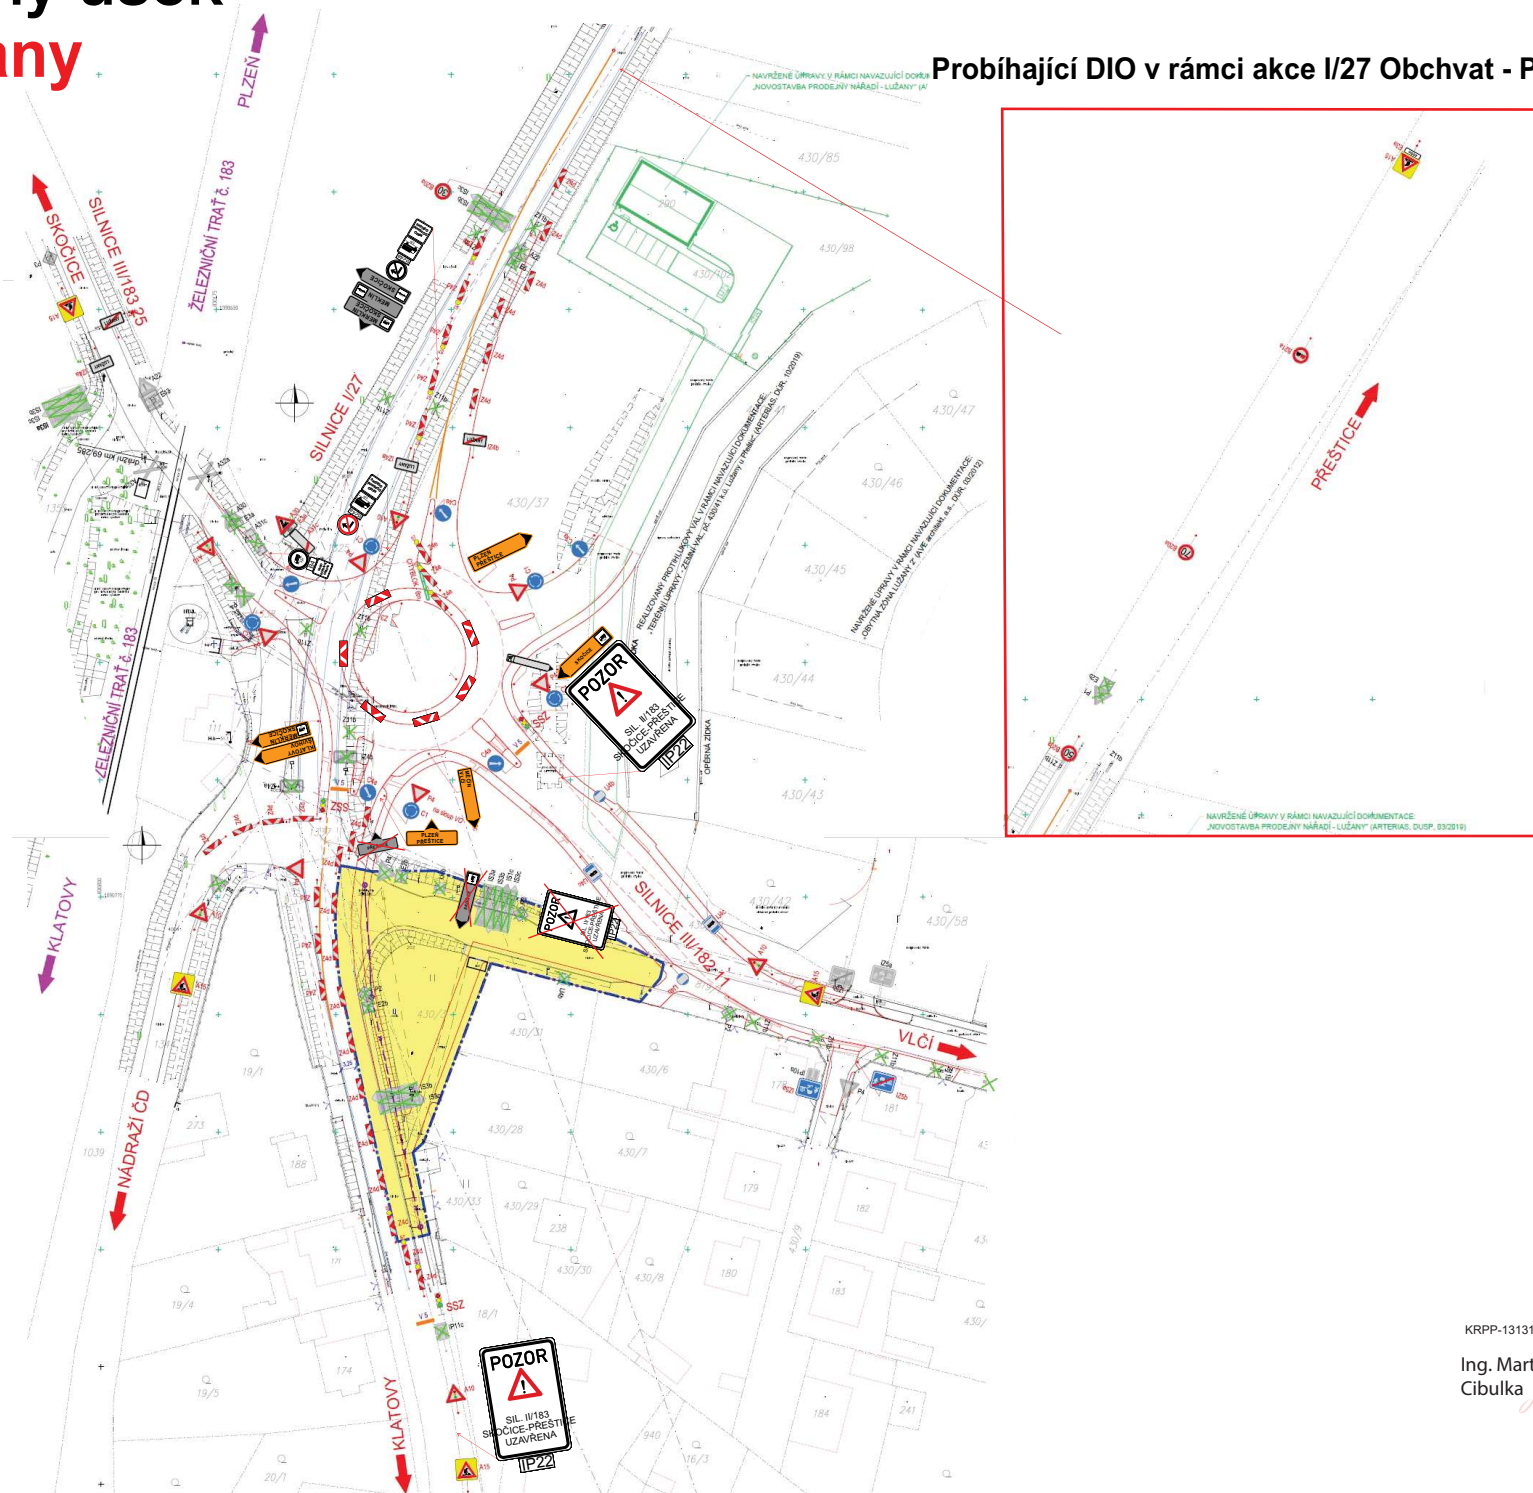

KRPP-131313-2/ČJ-2025-0300DP

Ing. Martin Cibulka
Digitálně podepsal
Ing. Martin Cibulka
Datum: 2026.07.09
07:45:54 +02'00'