


SITUACE DOPRAVNÍHO ZNAČENÍ

M 1:250

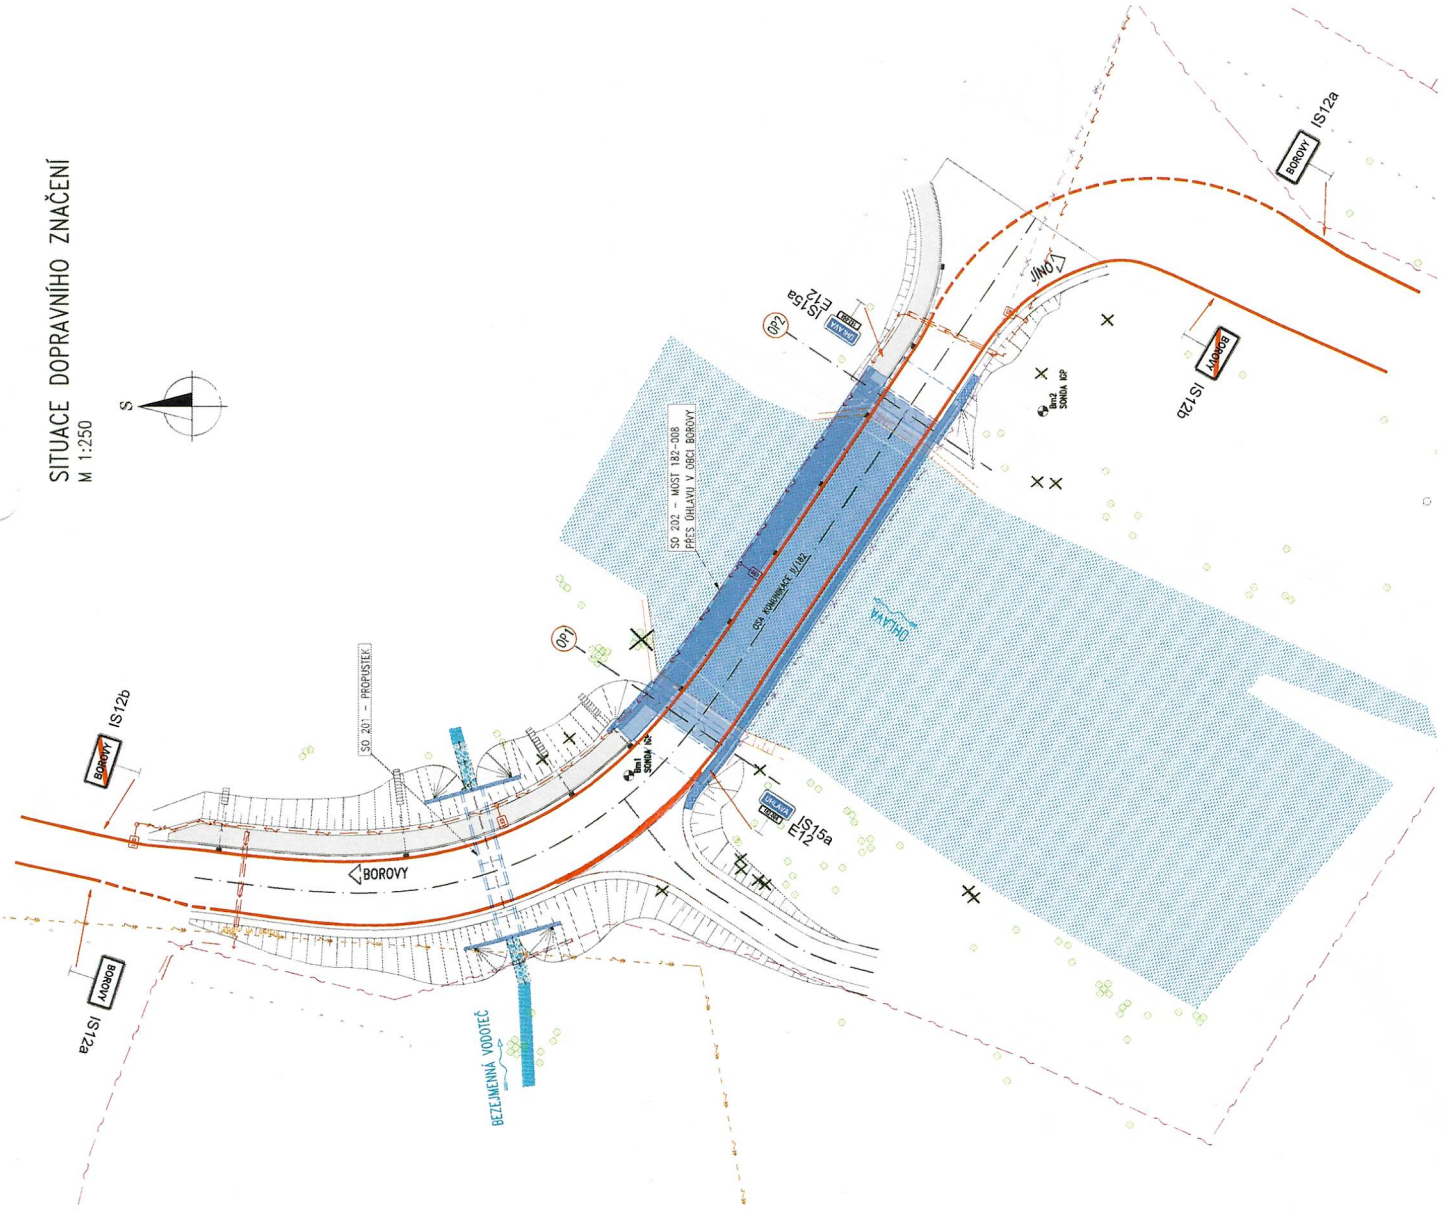

Mosty ev.č. 182-007, 182-008, 182-010 za obci Borovy	
Ředitel: Jan Vranka Projektant: Ing. Tomáš Hroch	Projektant: Ing. Tomáš Hroch
Upraven: 07/2024 Schvázeno: 07/2024	Upraveno: 07/2024 Schvázeno: 07/2024
SITUACE DOPRAVNÍHO ZNAČENÍ	