

Návrh DIO:  
I/27 Lužany - OK s III/18211 a III/18325  
I. etapa

Zpracoval: Basl Václav  
Dne: 5. března 2026  
T + 420 725 398 616  
E vaclav.basl@saferoad.cz


**SAFEROAD®**

SAFEROAD Czech Republic s. r. o.  
Plzeňská 666  
330 21 Líně  
CZECH REPUBLIC  
T + 420 377 226 226, F + 420 377 226 227 > saferoad.cz

# Návrh DIO - dotčený úsek, III/18325 Lužany-Skočice, úplná uzavírka

Probíhající DIO v rámci akce I/27 Obchvat - Přeštice

úplná uzavírka

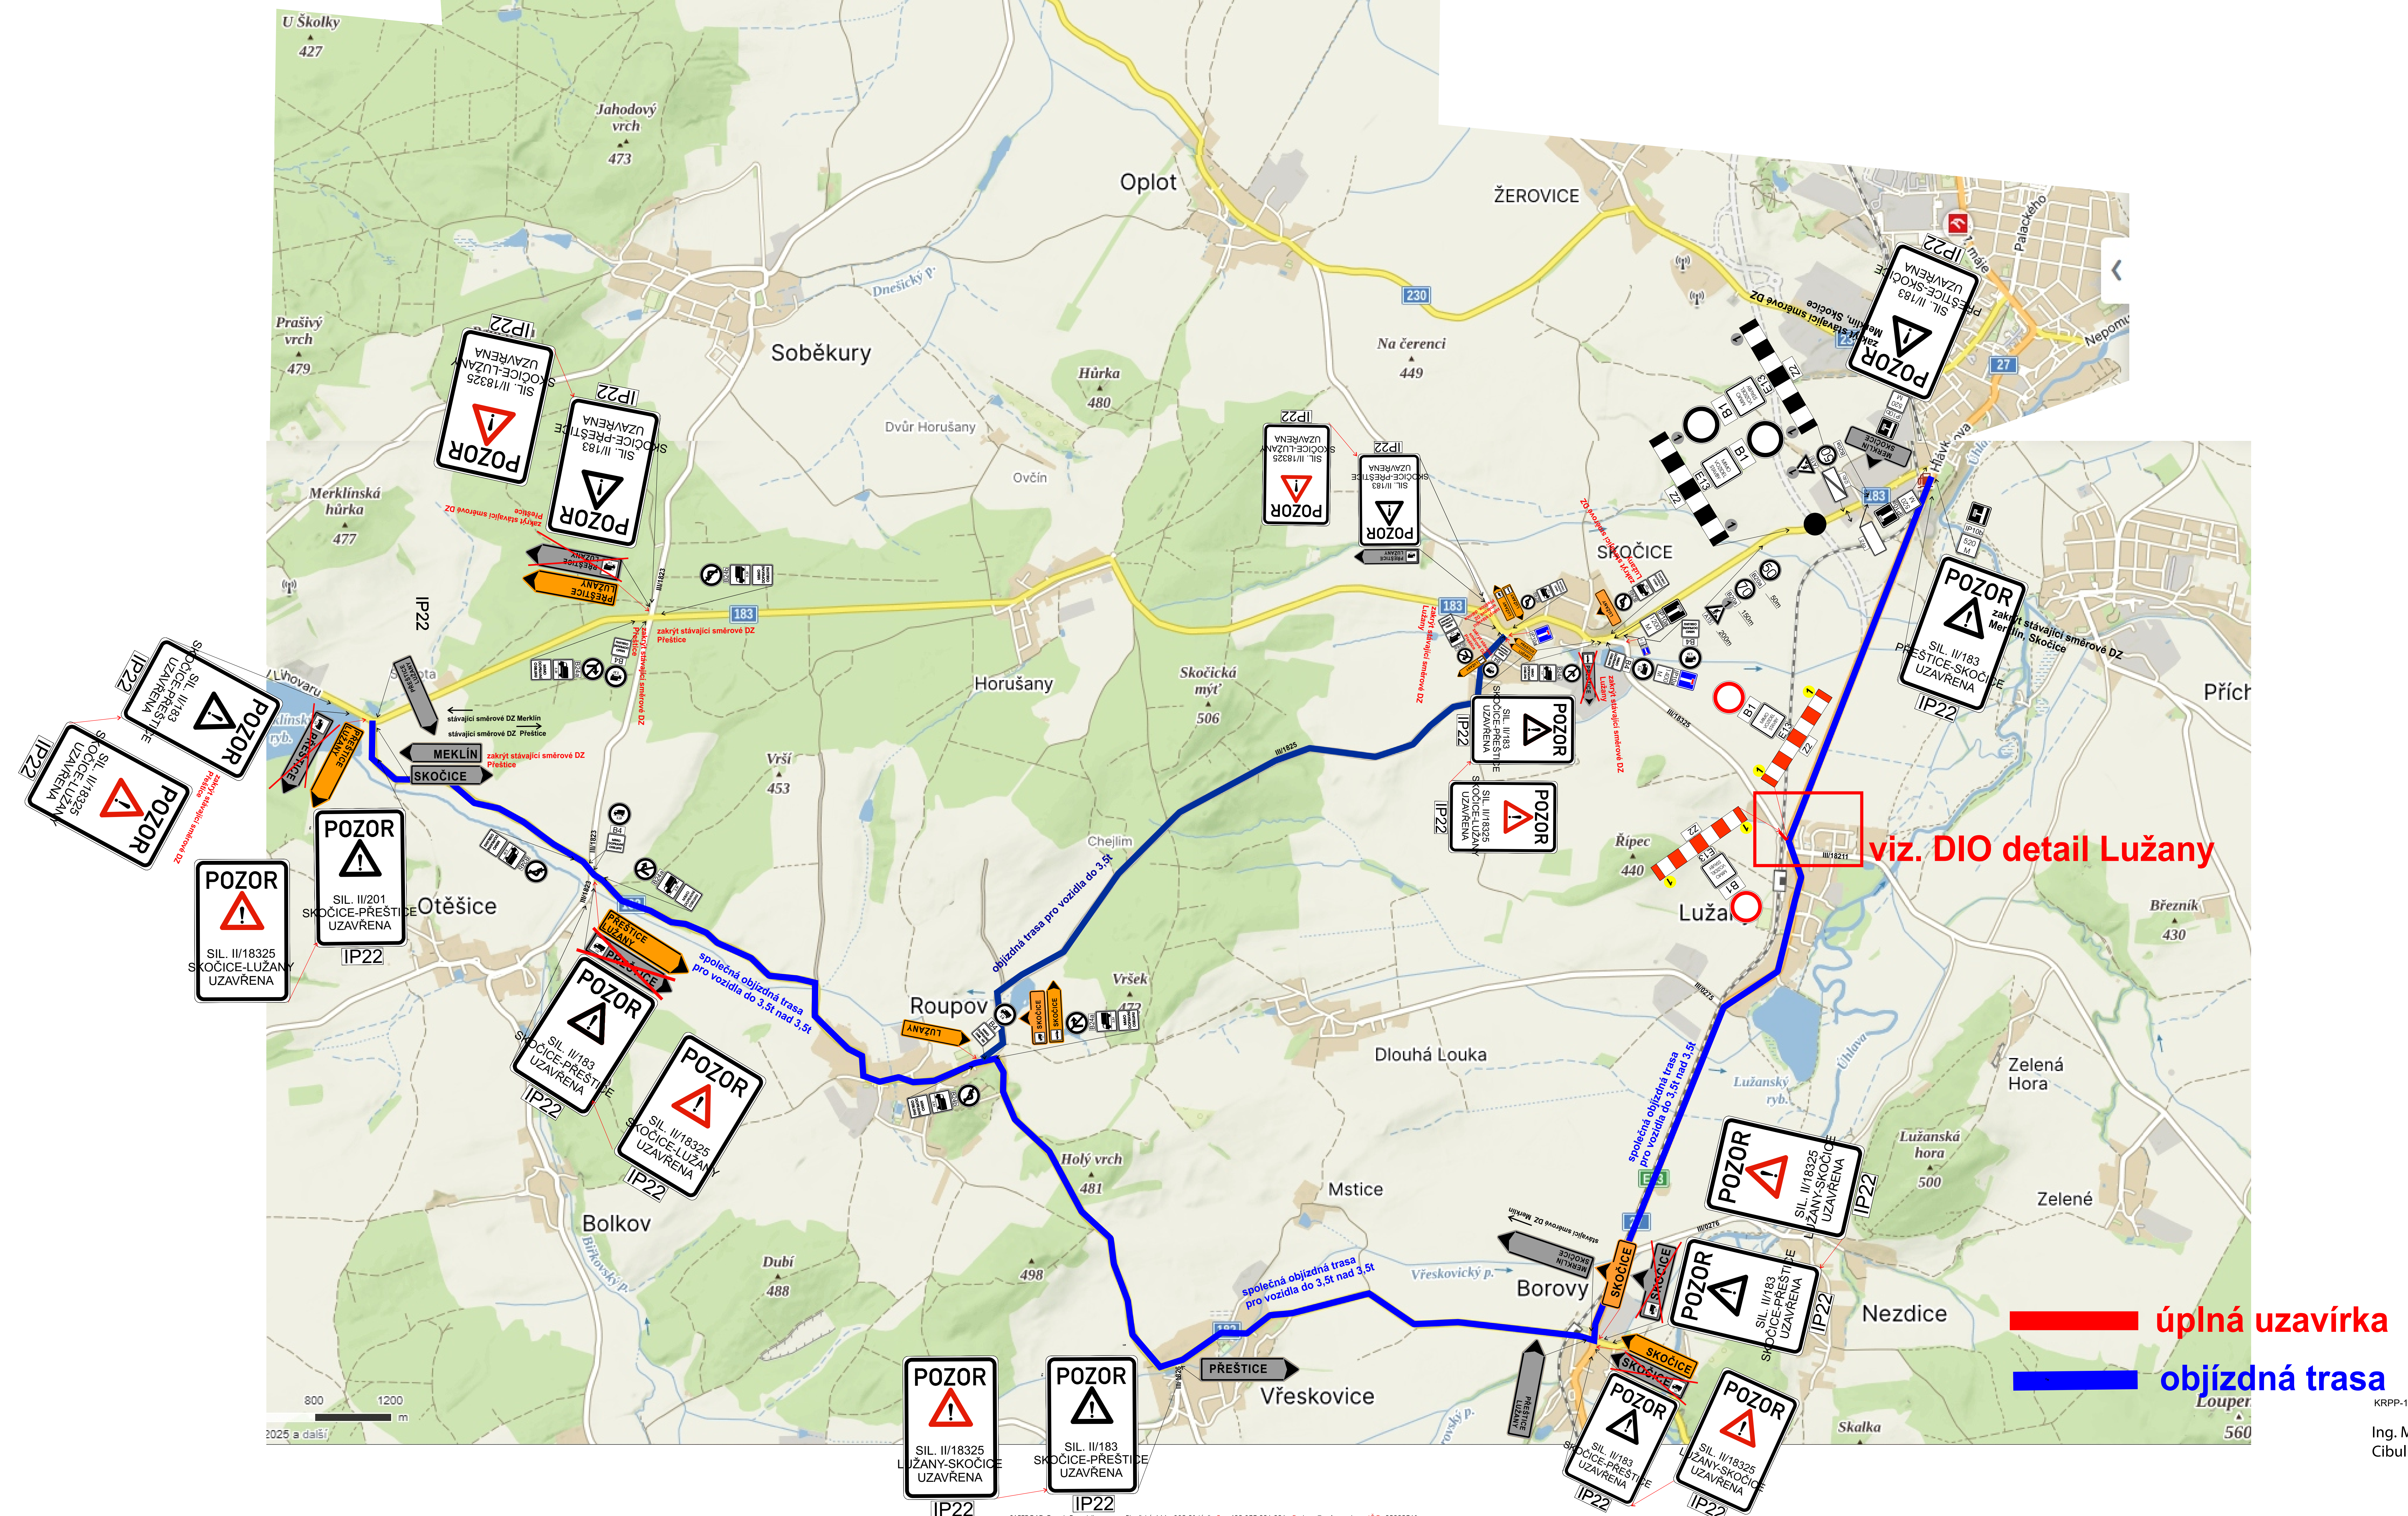


viz. DIO detail Lužany

úplná uzavírka

objízdná trasa

# Návrh DIO - dotčený úsek, III/18325 Lužany-Skočice, úplná uzavírka

## viz. DIO detail Lužany

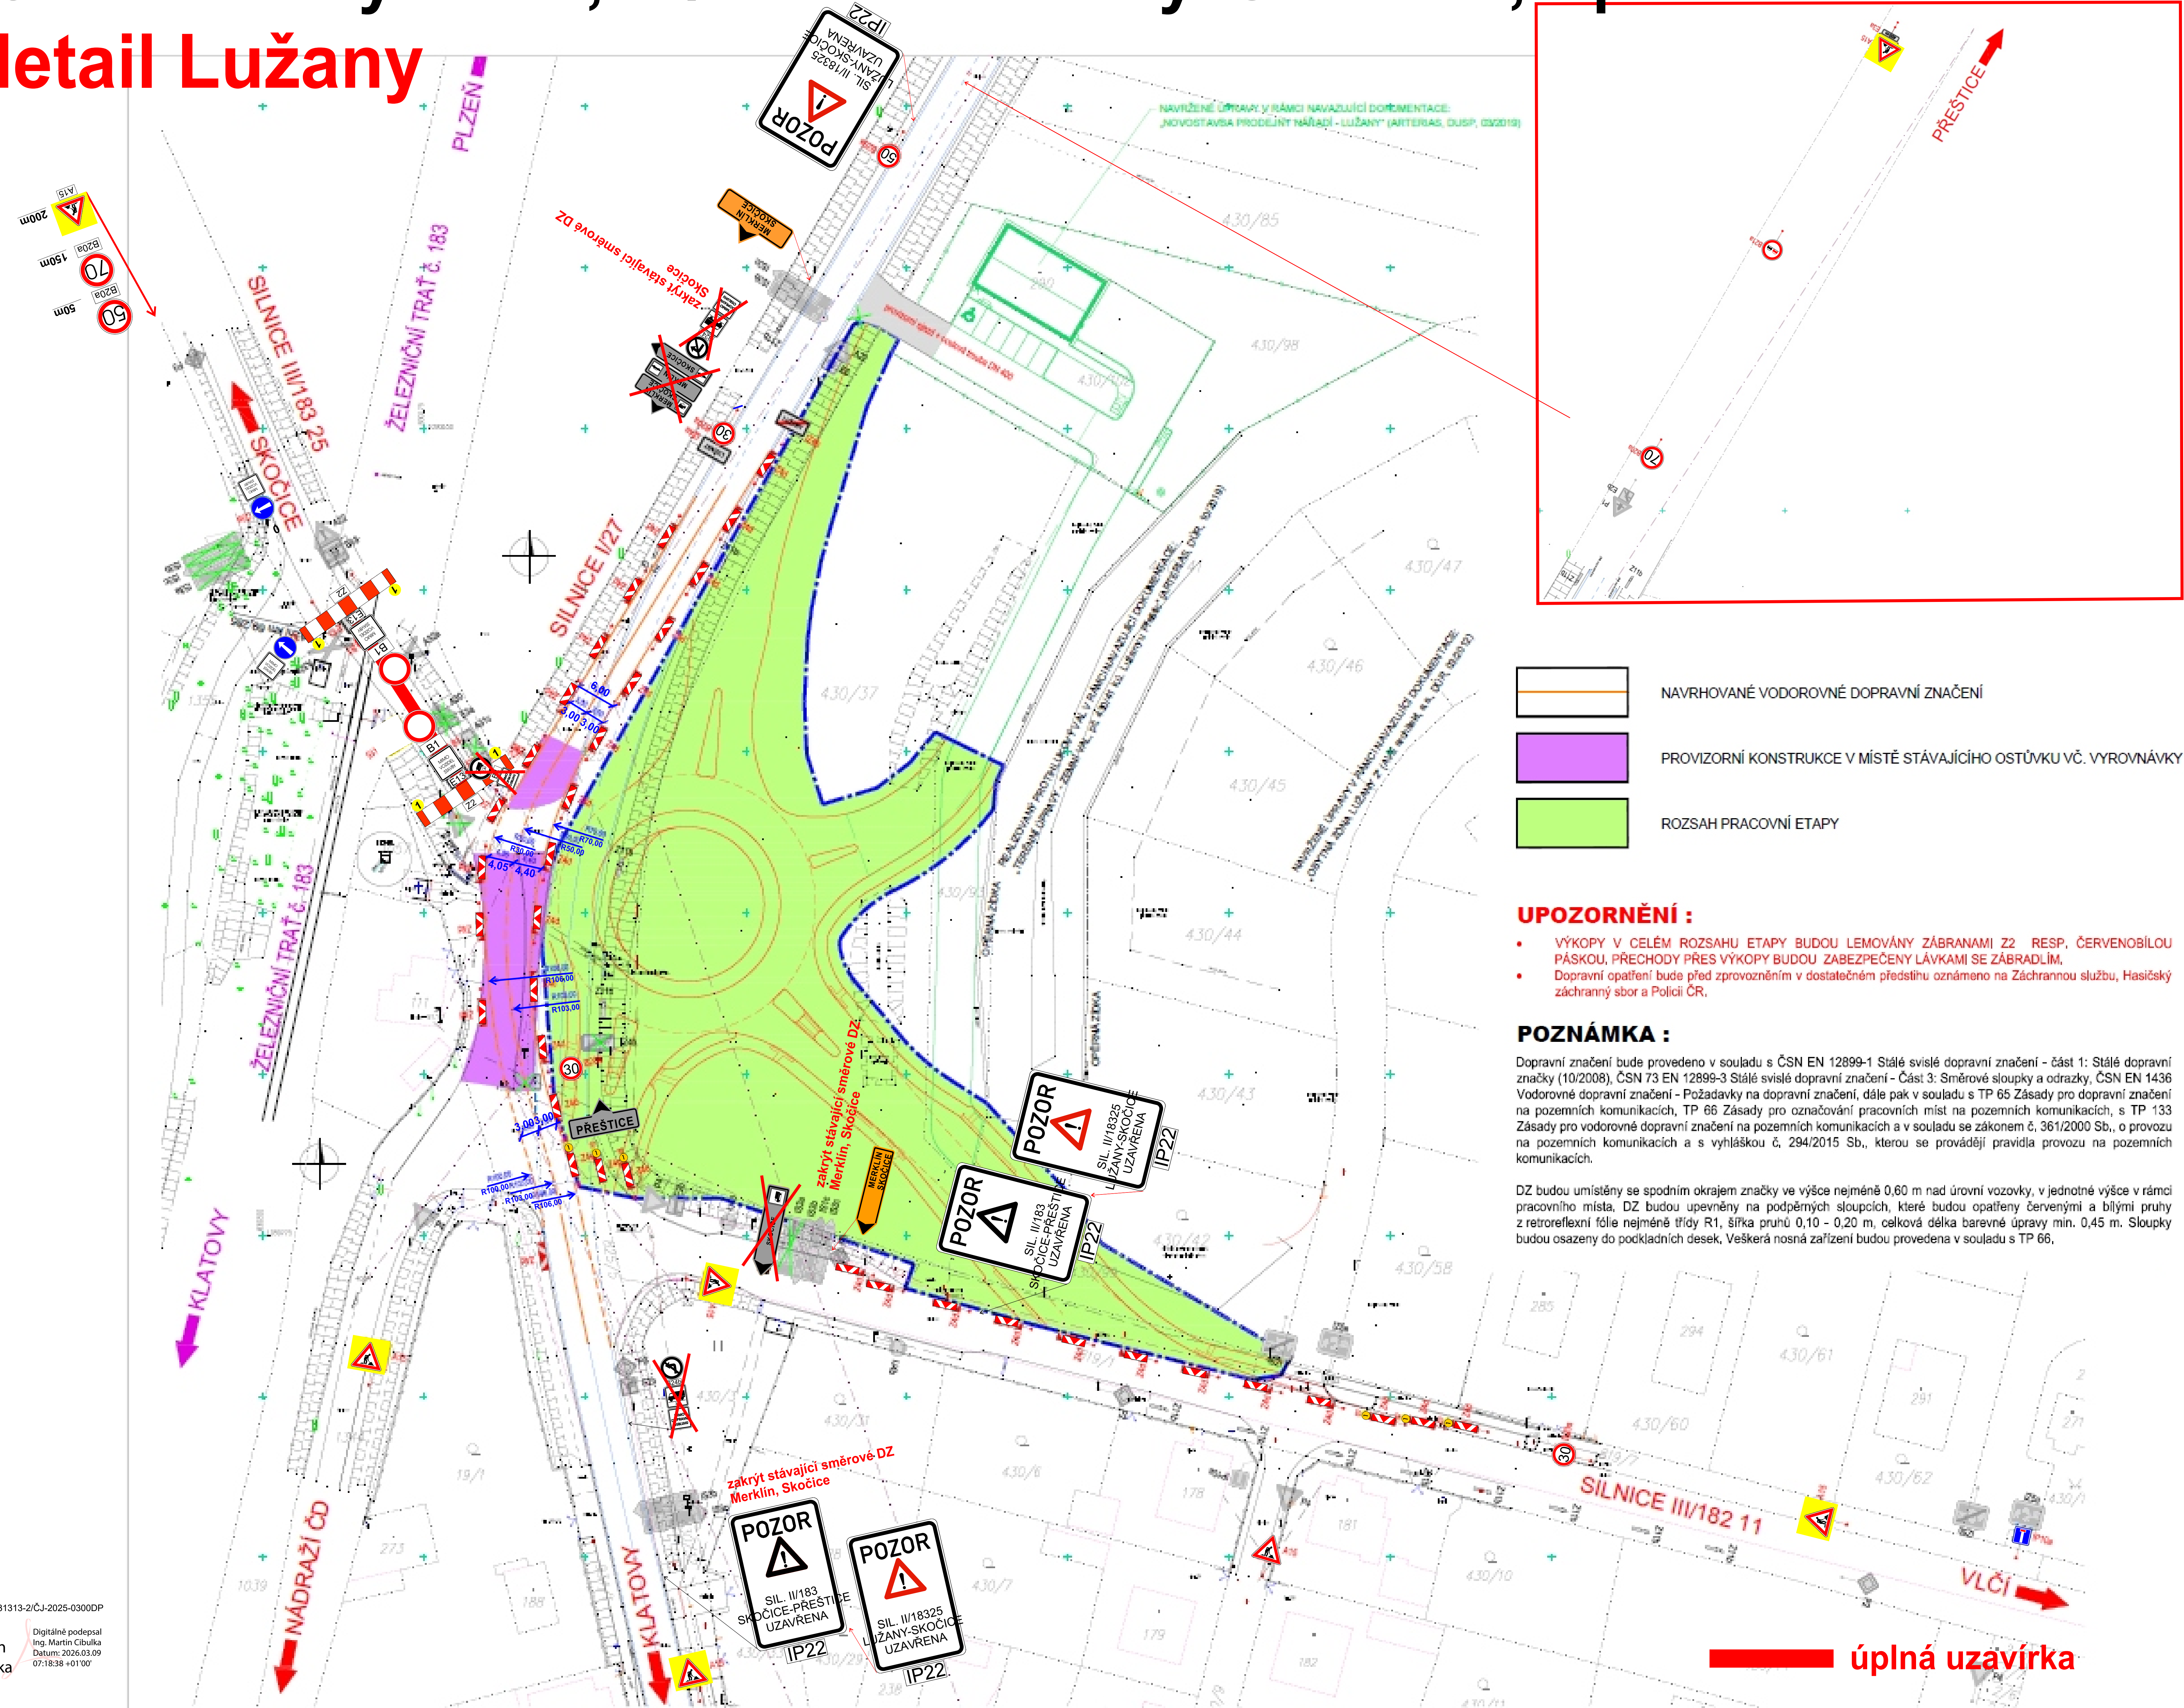

- NAVRHOVANÉ VODOROVNÉ DOPRAVNÍ ZNAČENÍ
- PROVIZORNÍ KONSTRUKCE V MÍSTĚ STÁVAJÍCÍHO OSTŮVKU VČ. VYROVNÁVKY
- ROZSAH PRACOVNÍ ETAPY

**UPOZORNĚNÍ :**

- VÝKOPY V CELÉM ROZSAHU ETAPY BUDOU LEMOVÁNY ZÁBRANAMI Z2 RESP. ČERVENOBILOU PÁSKOU, PŘECHODY PŘES VÝKOPY BUDOU ZABEZPEČENY LÁVKAMI SE ZÁBRADLÍM.
- Dopravní opatření bude před zprovozněním v dostatečném předstihu oznámeno na Záchranou službu, Hasičský záchranný sbor a Policii ČR.

**POZNÁMKA :**

Dopravní značení bude provedeno v souladu s ČSN EN 12899-1 Stálé svislé dopravní značení - část 1: Stálé dopravní značky (10/2008), ČSN 73 EN 12899-3 Stálé svislé dopravní značení - Část 3: Směrové sloupky a odrazky, ČSN EN 1436 Vodorovné dopravní značení - Požadavky na dopravní značení, dále pak v souladu s TP 65 Zásady pro dopravní značení na pozemních komunikacích, TP 66 Zásady pro označování pracovních míst na pozemních komunikacích, s TP 133 Zásady pro vodorovné dopravní značení na pozemních komunikacích a v souladu se zákonem č. 361/2000 Sb., o provozu na pozemních komunikacích a s vyhláškou č. 294/2015 Sb., kterou se provádějí pravidla provozu na pozemních komunikacích.

DZ budou umístěny se spodním okrajem značky ve výšce nejméně 0,60 m nad úrovní vozovky, v jednotné výšce v rámci pracovního místa. DZ budou upevněny na podpěrných sloupcích, které budou opatřeny červenými a bílými pruhy z retroreflexní fólie nejméně třídy R1, šířka pruhů 0,10 - 0,20 m, celková délka barevné úpravy min. 0,45 m. Sloupky budou osazeny do podkladních desek. Veškerá nosná zařízení budou provedena v souladu s TP 66.

**úplná uzavírka**

KRPP-131313-2/CJ-2025-0300DP  
 Ing. Martin Cibulka  
 Digitálně podepsal  
 Datum: 2026.03.09  
 07:18:38 +01'00'

## Technická zpráva

Návrh DIO je vykresleno v příložené situaci.

Jedná se o návrh DIO, a to z důvodu akce I/27 Lužany - OK s III/18211 a III/18325, I. etapa.

Při provádění nesmí dojít k ohrožení bezpečnosti silničního provozu, v případě potřeby bude bezpečnost zajišťována poučenými osobami dle zákona 361/2000 Sb. a prostředky zhotovitele.

Před zahájením prací budou obyvatelé a uživatelé oblasti informováni o rozsahu prací a omezení provozu.

Bude zajištěna bezpečnost pěších.

Harmonogram prací bude před zahájením stavby předložen správnímu úřadu.

Termín: 2026

Všechny přechodné dopravní značky jsou v základním rozměru, reflexní, minimálně třídy R1. Projekt DIO vychází z Technických podmínek Ministerstva dopravy „Zásady dopravního značení na pozemních komunikacích" TP 65 a Příručka pro označování pracovních míst na dálnicích a silnicích.