

Návrh DIO:
I/27 Lužany - OK s III/18211 a III/18325
5. etapa

Zpracoval: Basl Václav
Dne: 17. července 2026
T + 420 725 398 616
E vaclav.basl@saferoad.cz

SAFEROAD®



SAFEROAD Czech Republic s. r. o.
Plzeňská 666
330 21 Líně
CZECH REPUBLIC
T + 420 377 226 226, **F** + 420 377 226 227 **>** saferoad.cz

Návrh DIO - dotčený úsek

KRPP-131313-2/ČJ-2025-0300DP
Ing.
Martin
Cibulka
Digitálně
podepsal Ing.
Martin Cibulka
Datum: 2026.07.22
10:04:33 +02:00'

Probíhající DIO v rámci akce I/27 Obchvat - Přestice

úplná uzavírka

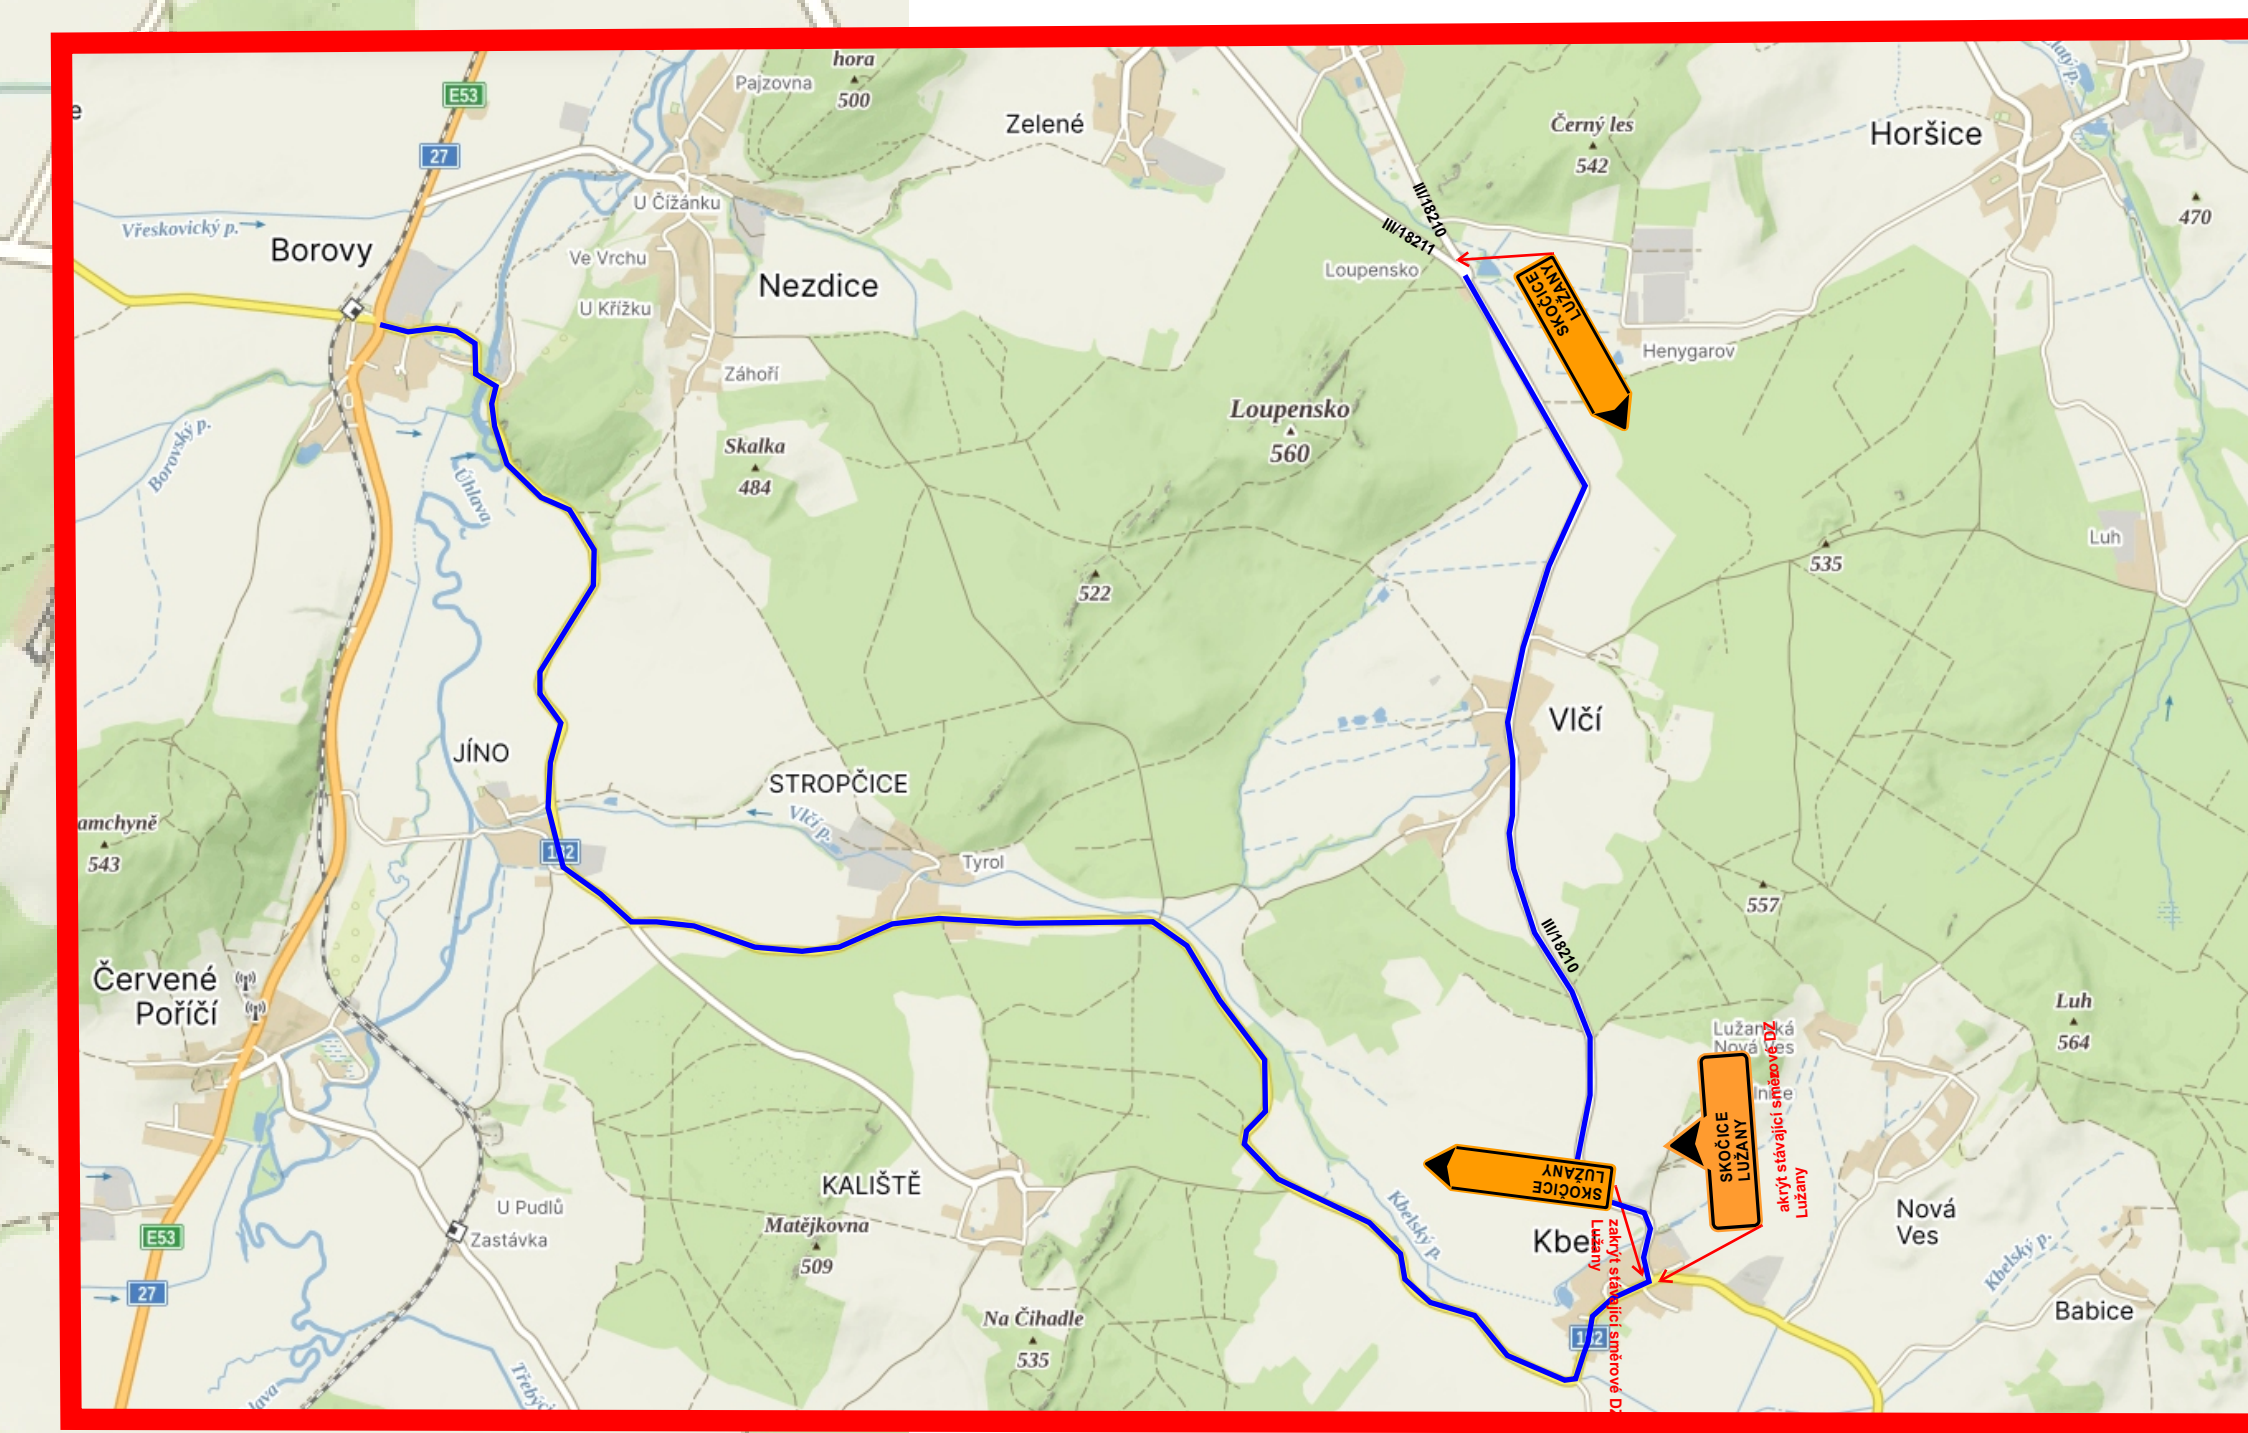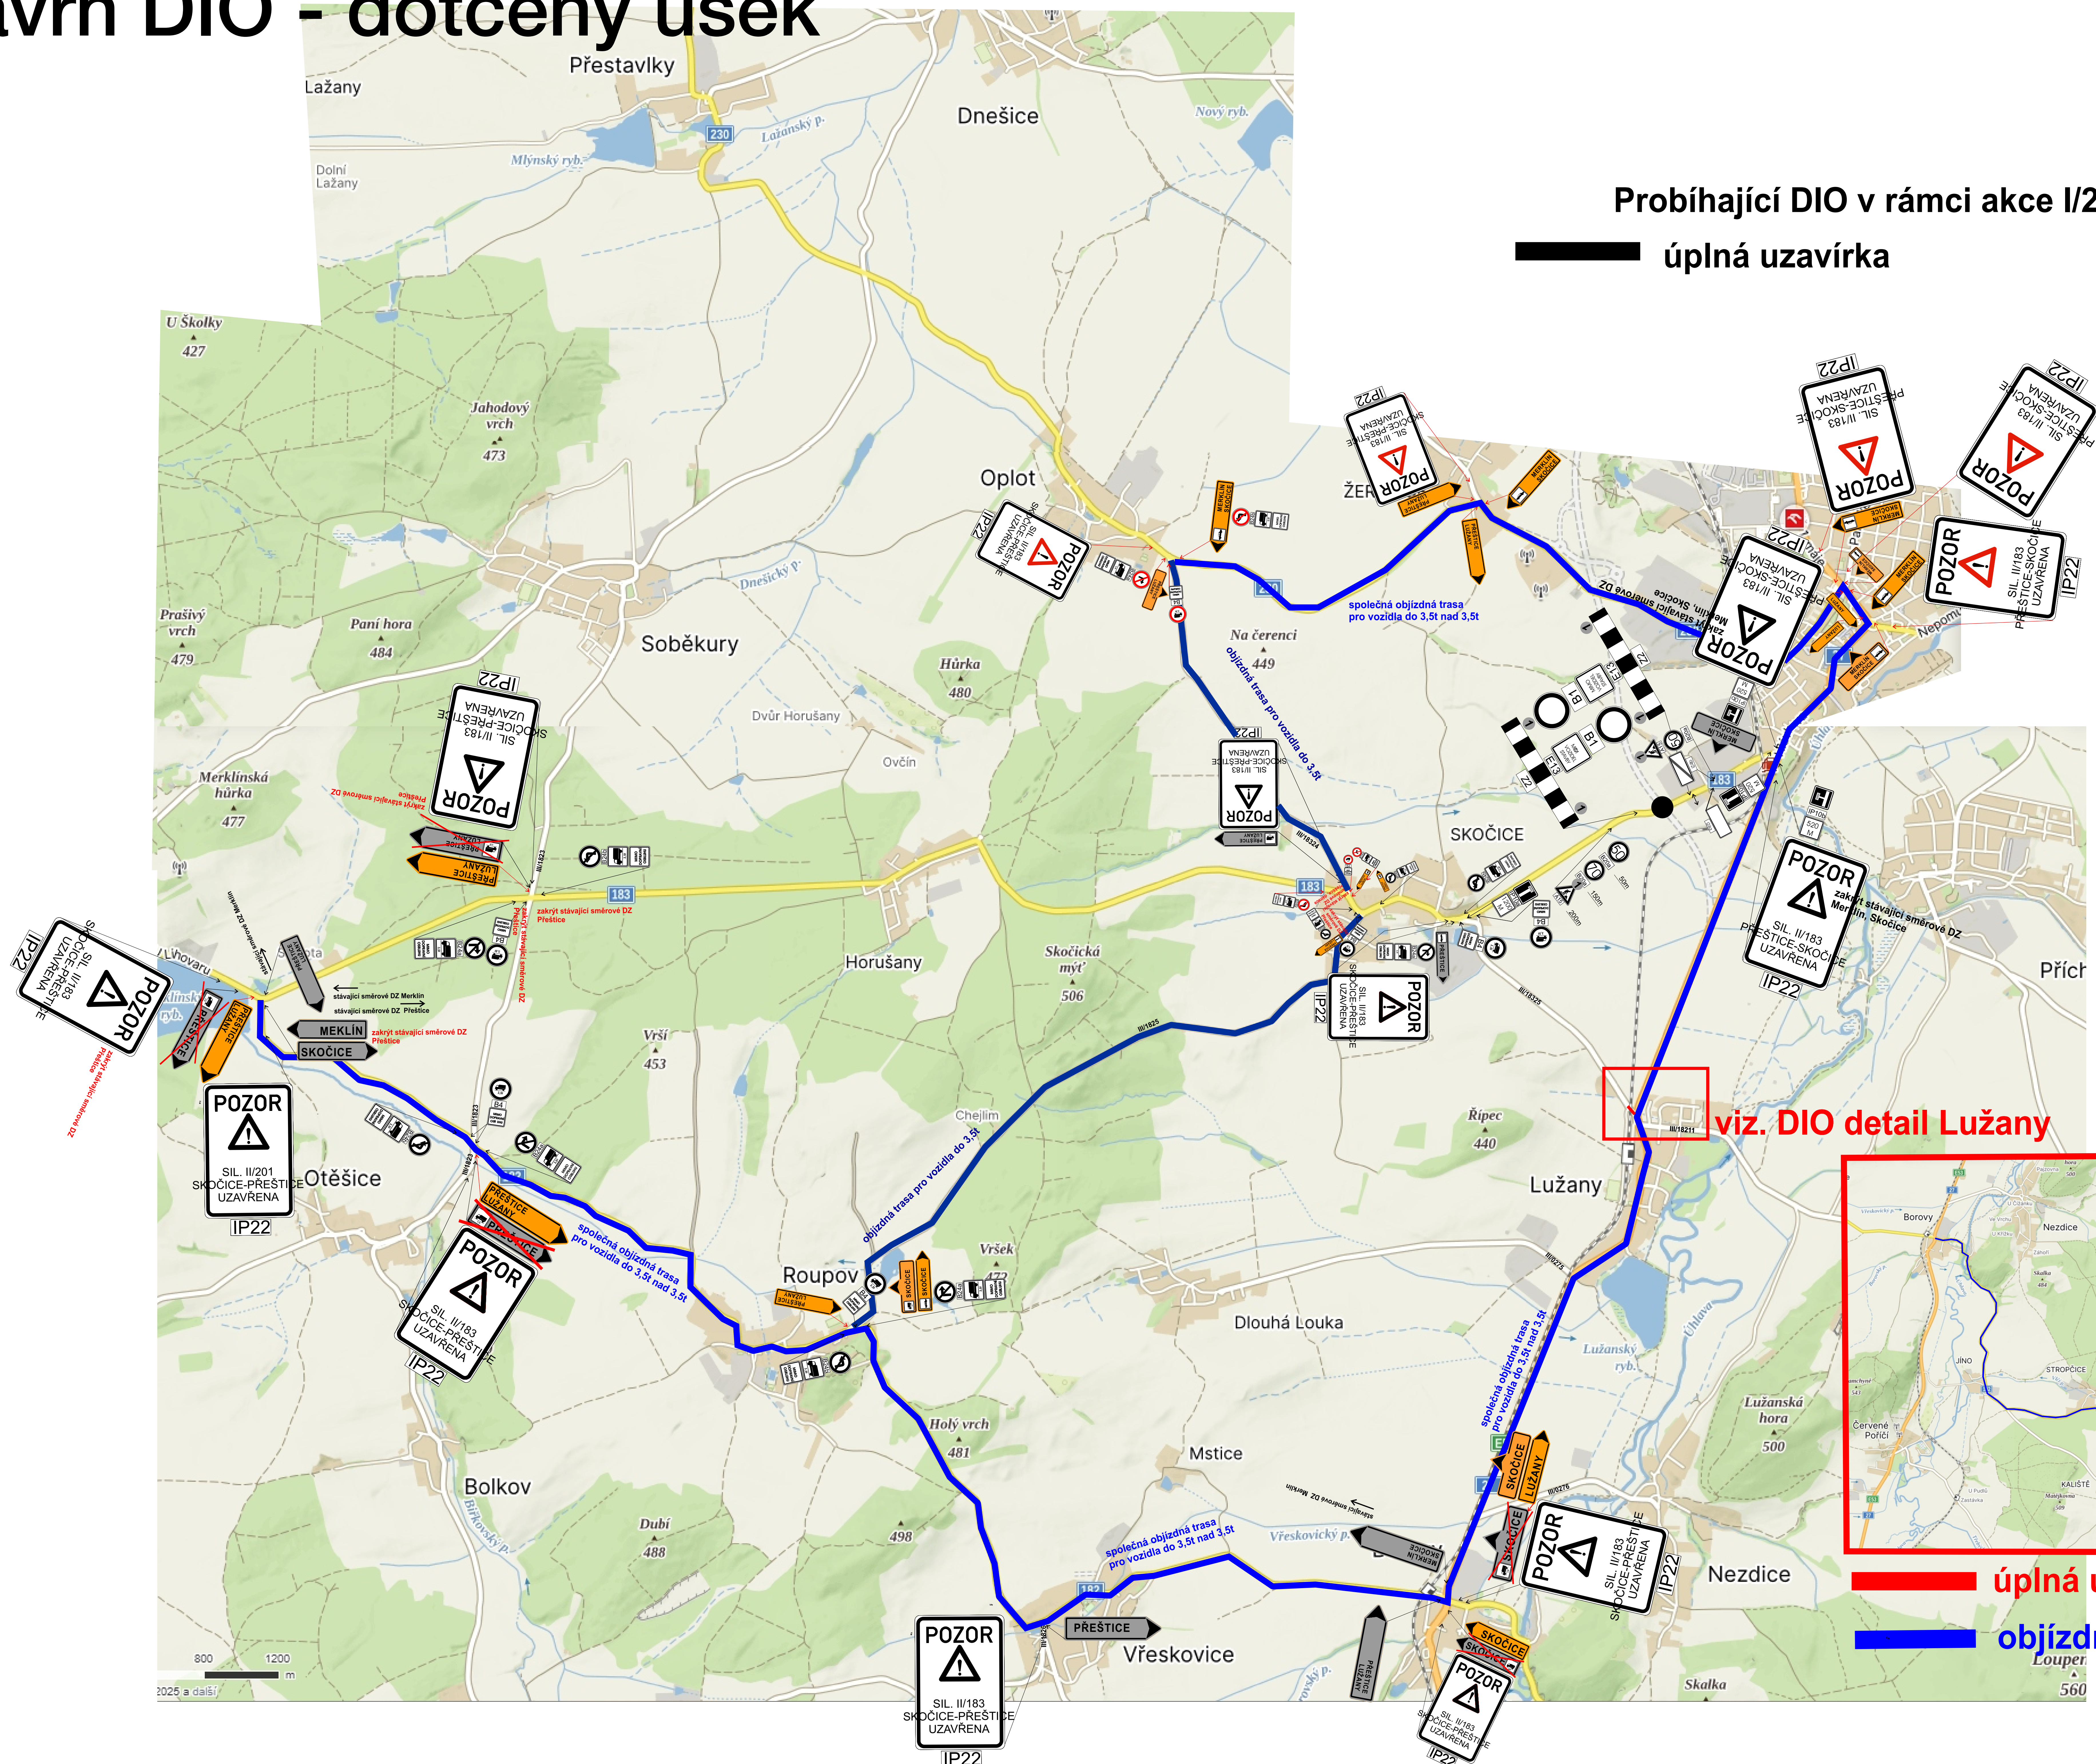

úplná uzavírka
objízdná trasa



Návrh DIO - dotčený úsek viz. DIO detail Lužany

KRPP-131313-2/ČJ-2025-0300DP

SAFEROAD®

Ing. Martin Cibulka
Digitálně podepsal
Ing. Martin Cibulka
Datum: 2026.07.22
10:05:23 +02'00'

Probíhající DIO v rámci akce I/27 Obchvat - Přestice

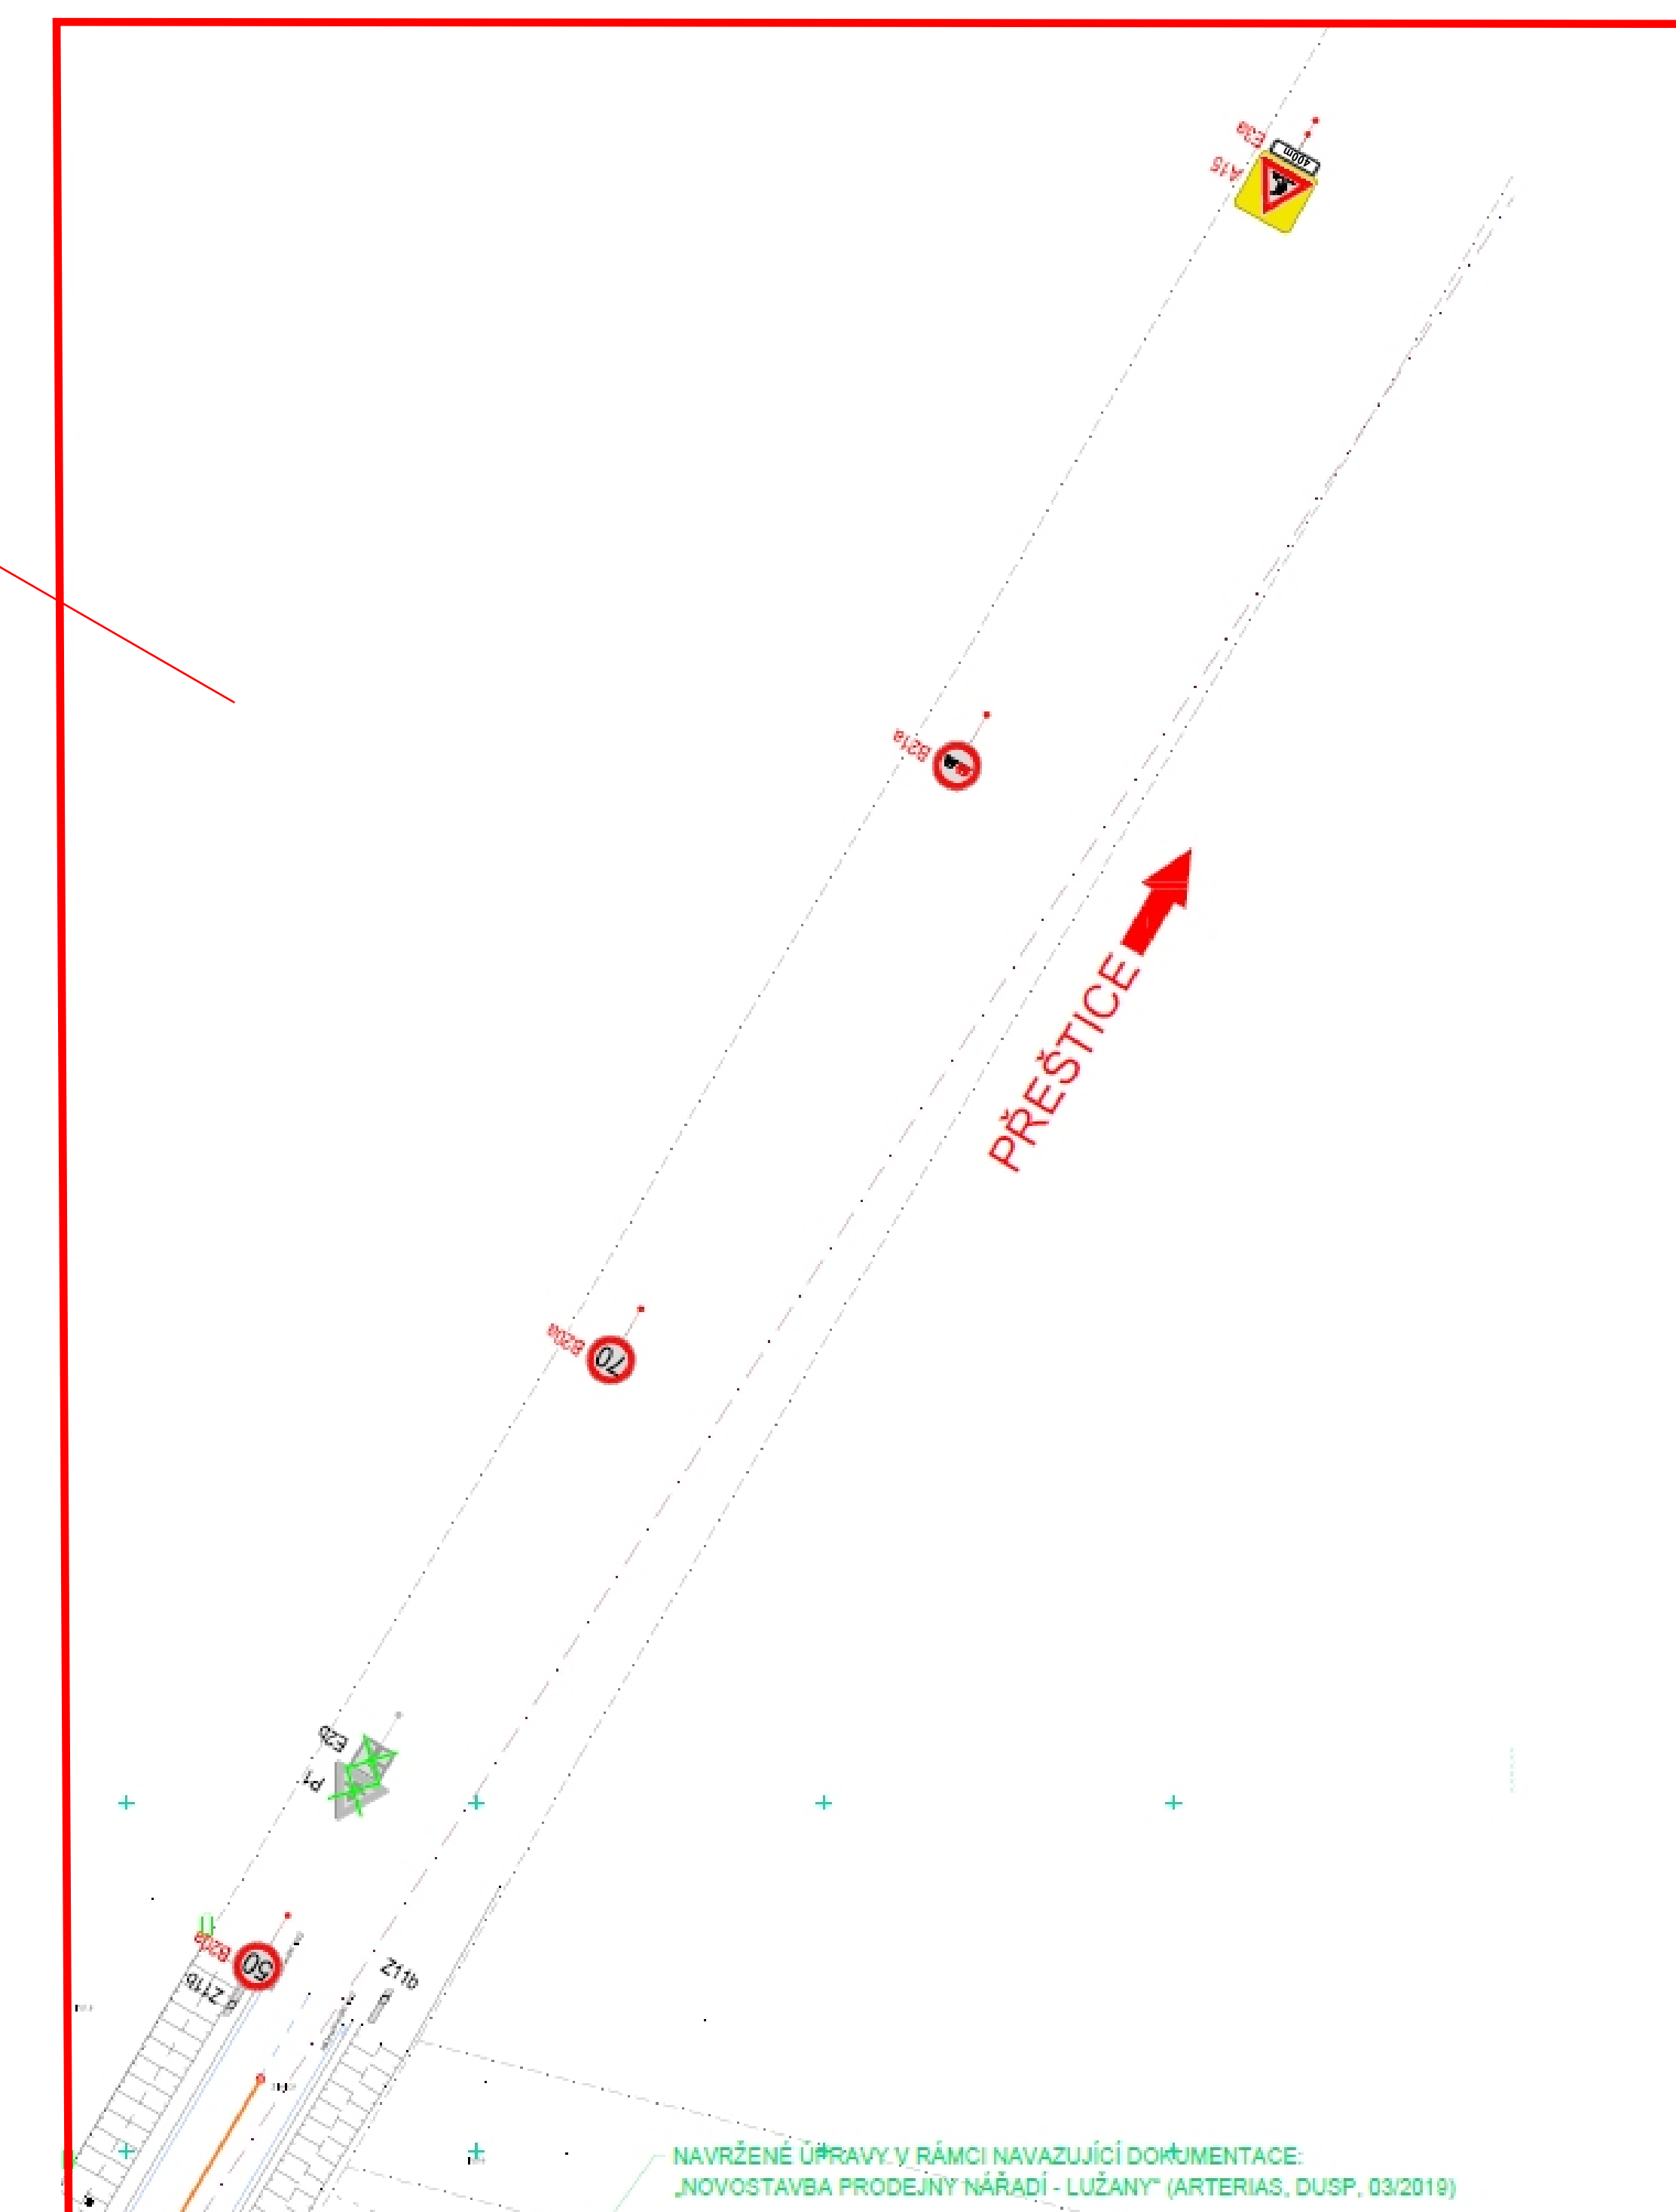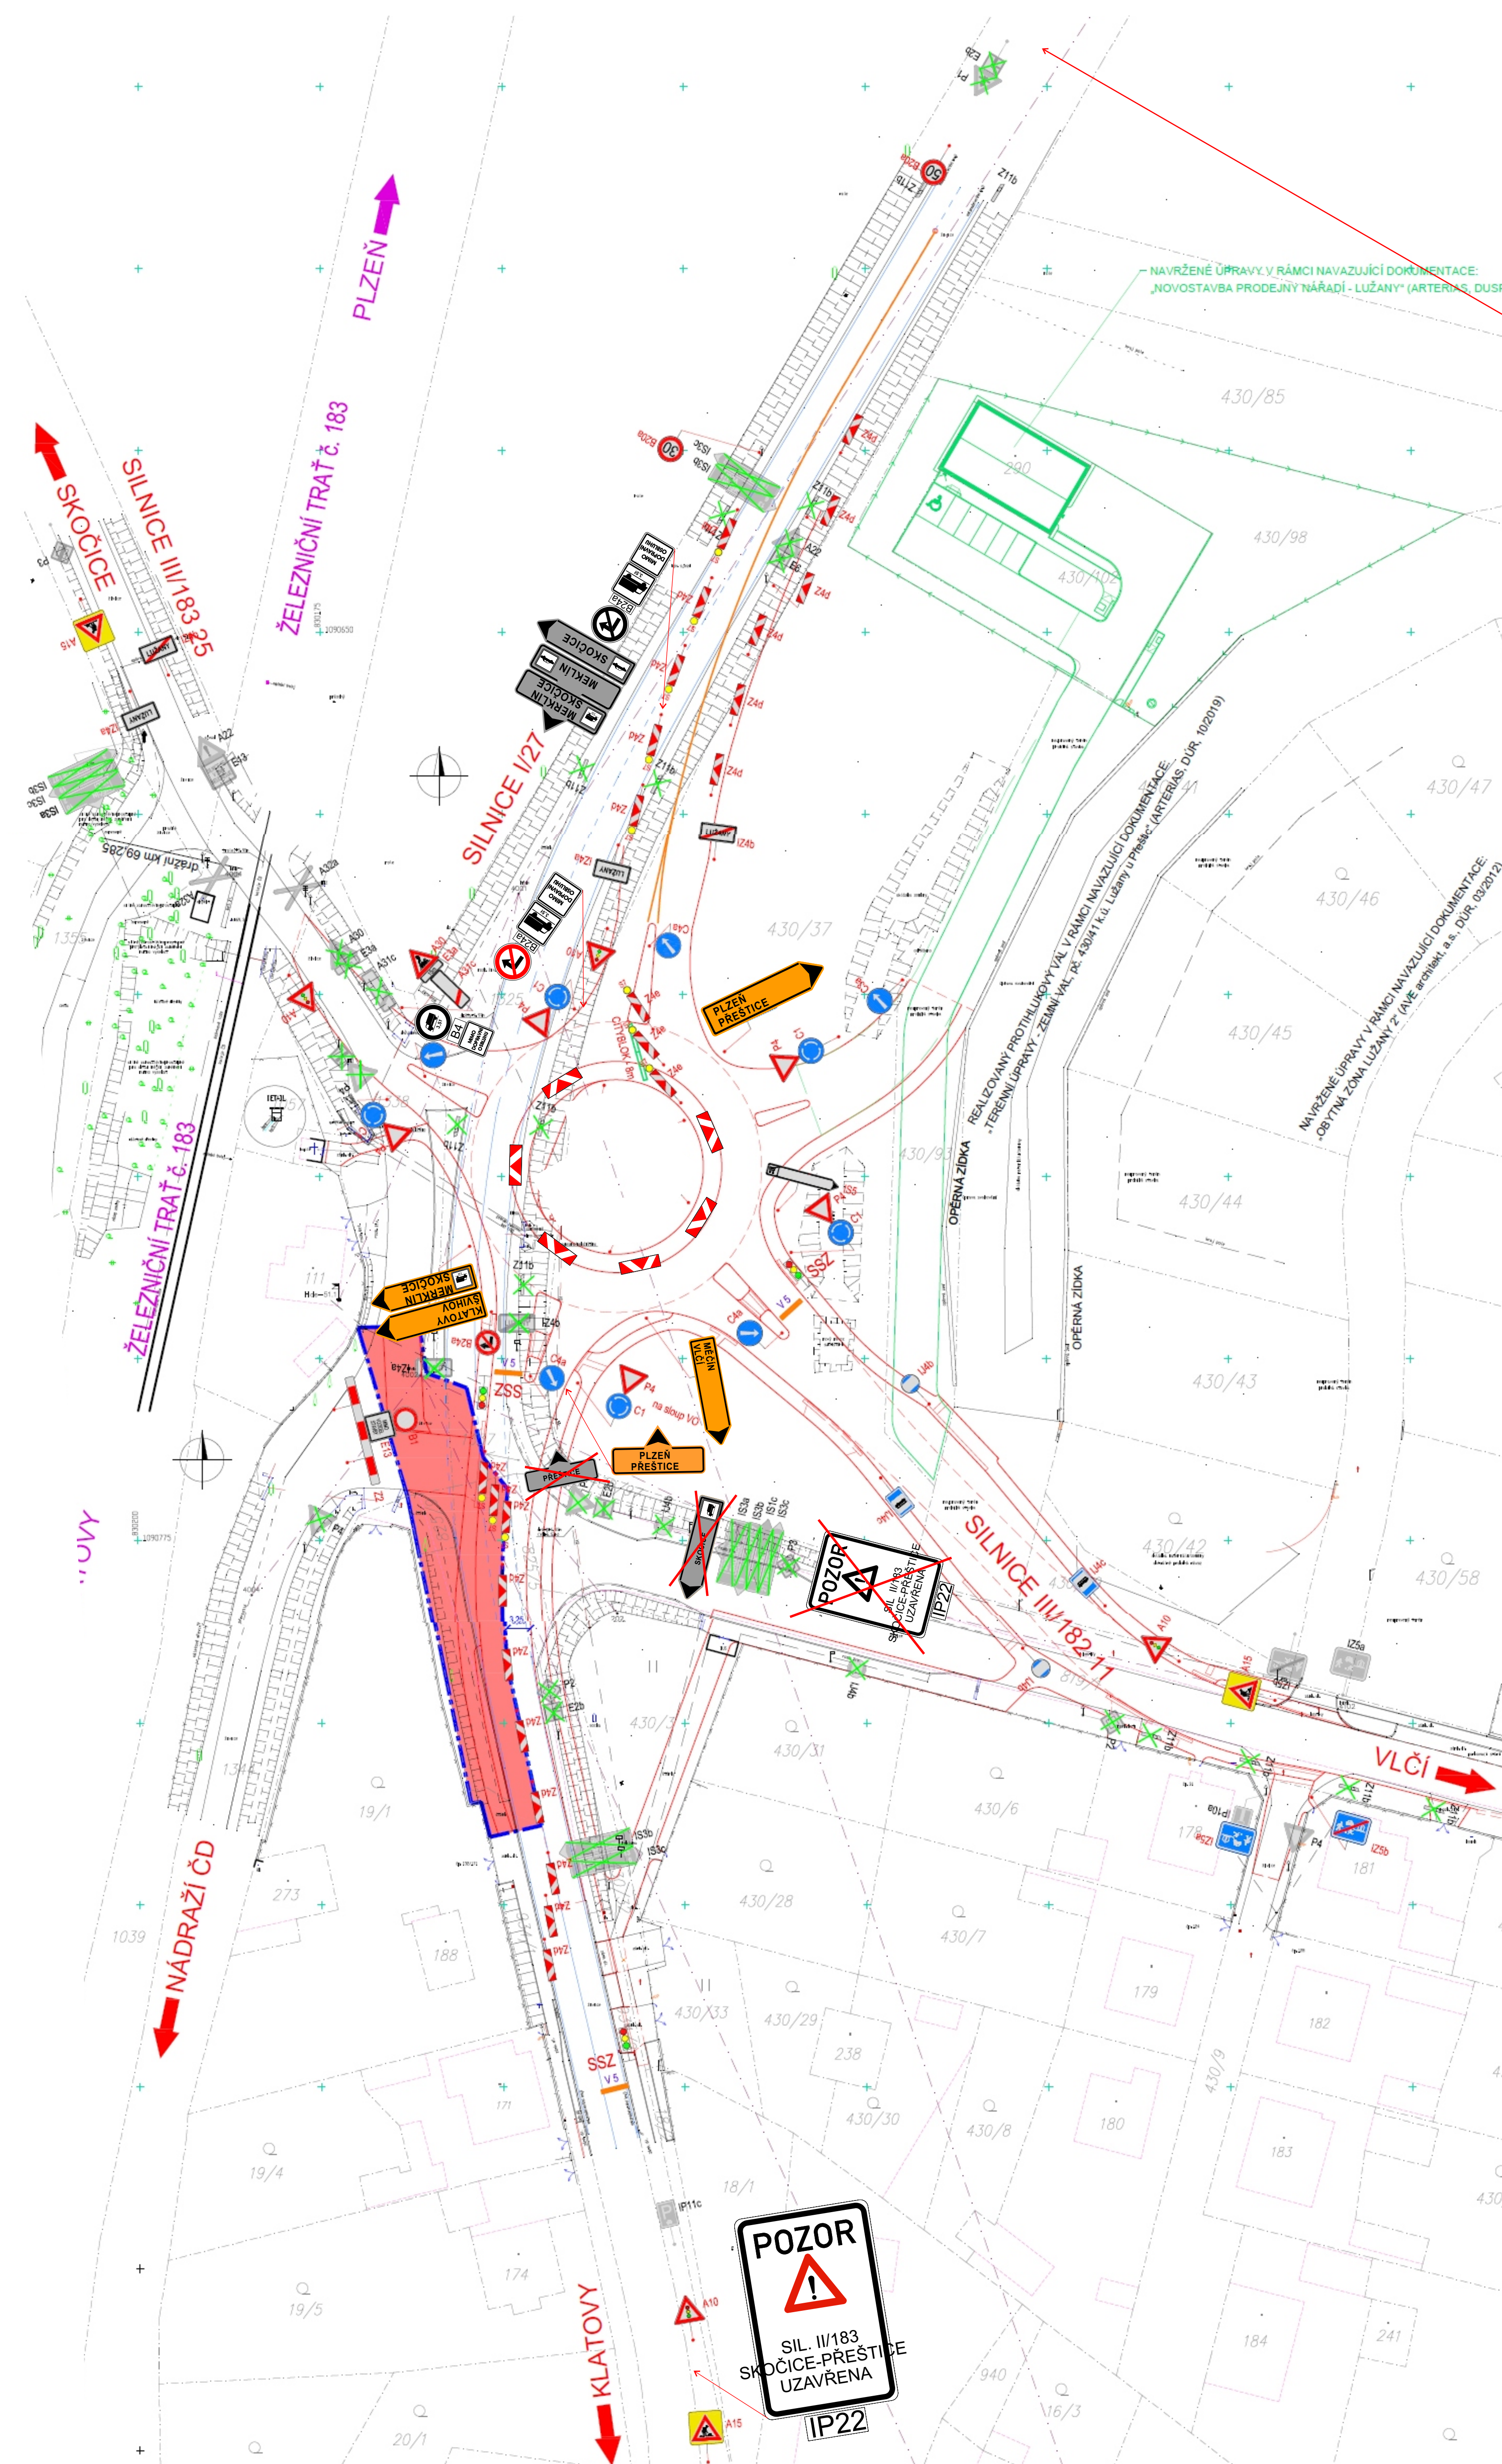

Technická zpráva

Návrh DIO je vykresleno v přiložené situaci.

Jedná se o návrh DIO, a to z důvodu akce I/27 Lužany - OK s III/18211 a III/18325, 5. etapa.

Při provádění nesmí dojít k ohrožení bezpečnosti silničního provozu, v případě potřeby bude bezpečnost zajišťována poučenými osobami dle zákona 361/2000 Sb. a prostředky zhotovitele.

Před zahájením prací budou obyvatelé a uživatelé oblasti informováni o rozsahu prací a omezení provozu.

Bude zajištěna bezpečnost pěších.

Harmonogram prací bude před zahájením stavby předložen správnímu úřadu.

Termín: 2026

Všechny přechodné dopravní značky jsou v základním rozměru, reflexní, minimálně třídy R1. Projekt DIO vychází z Technických podmínek Ministerstva dopravy „Zásady dopravního značení na pozemních komunikacích" TP 65 a Příručka pro označování pracovních míst na dálnicích a silnicích.