


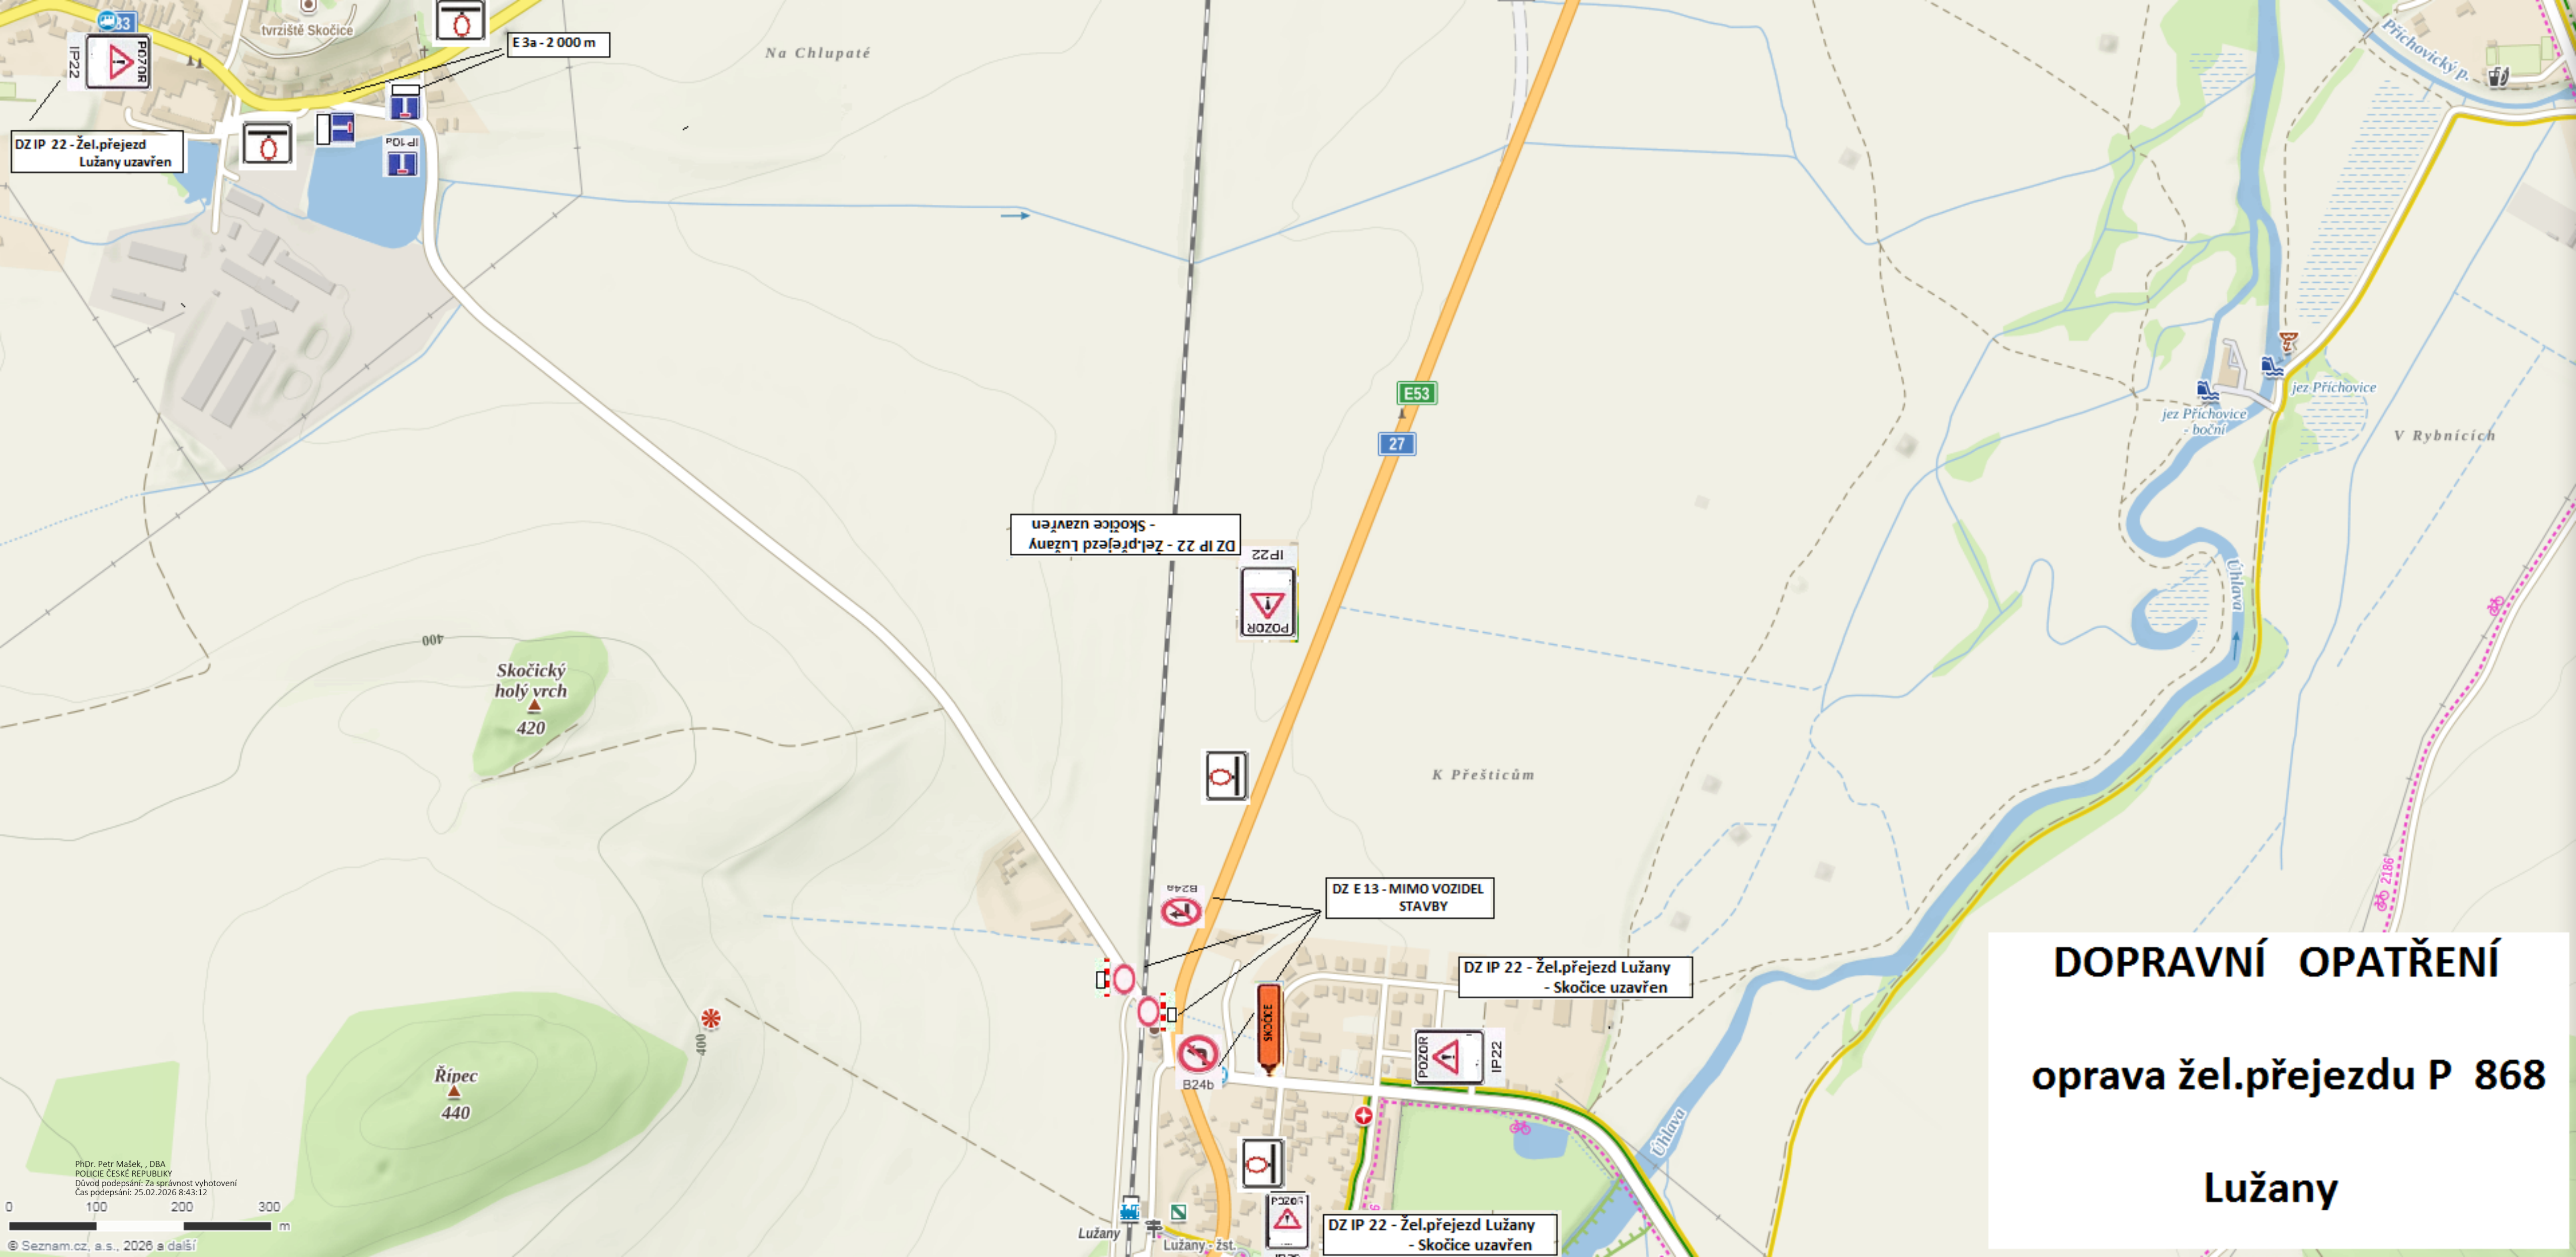

DOPRAVNÍ OPATŘENÍ

oprava žel.přejezdu P 868

Lužany