


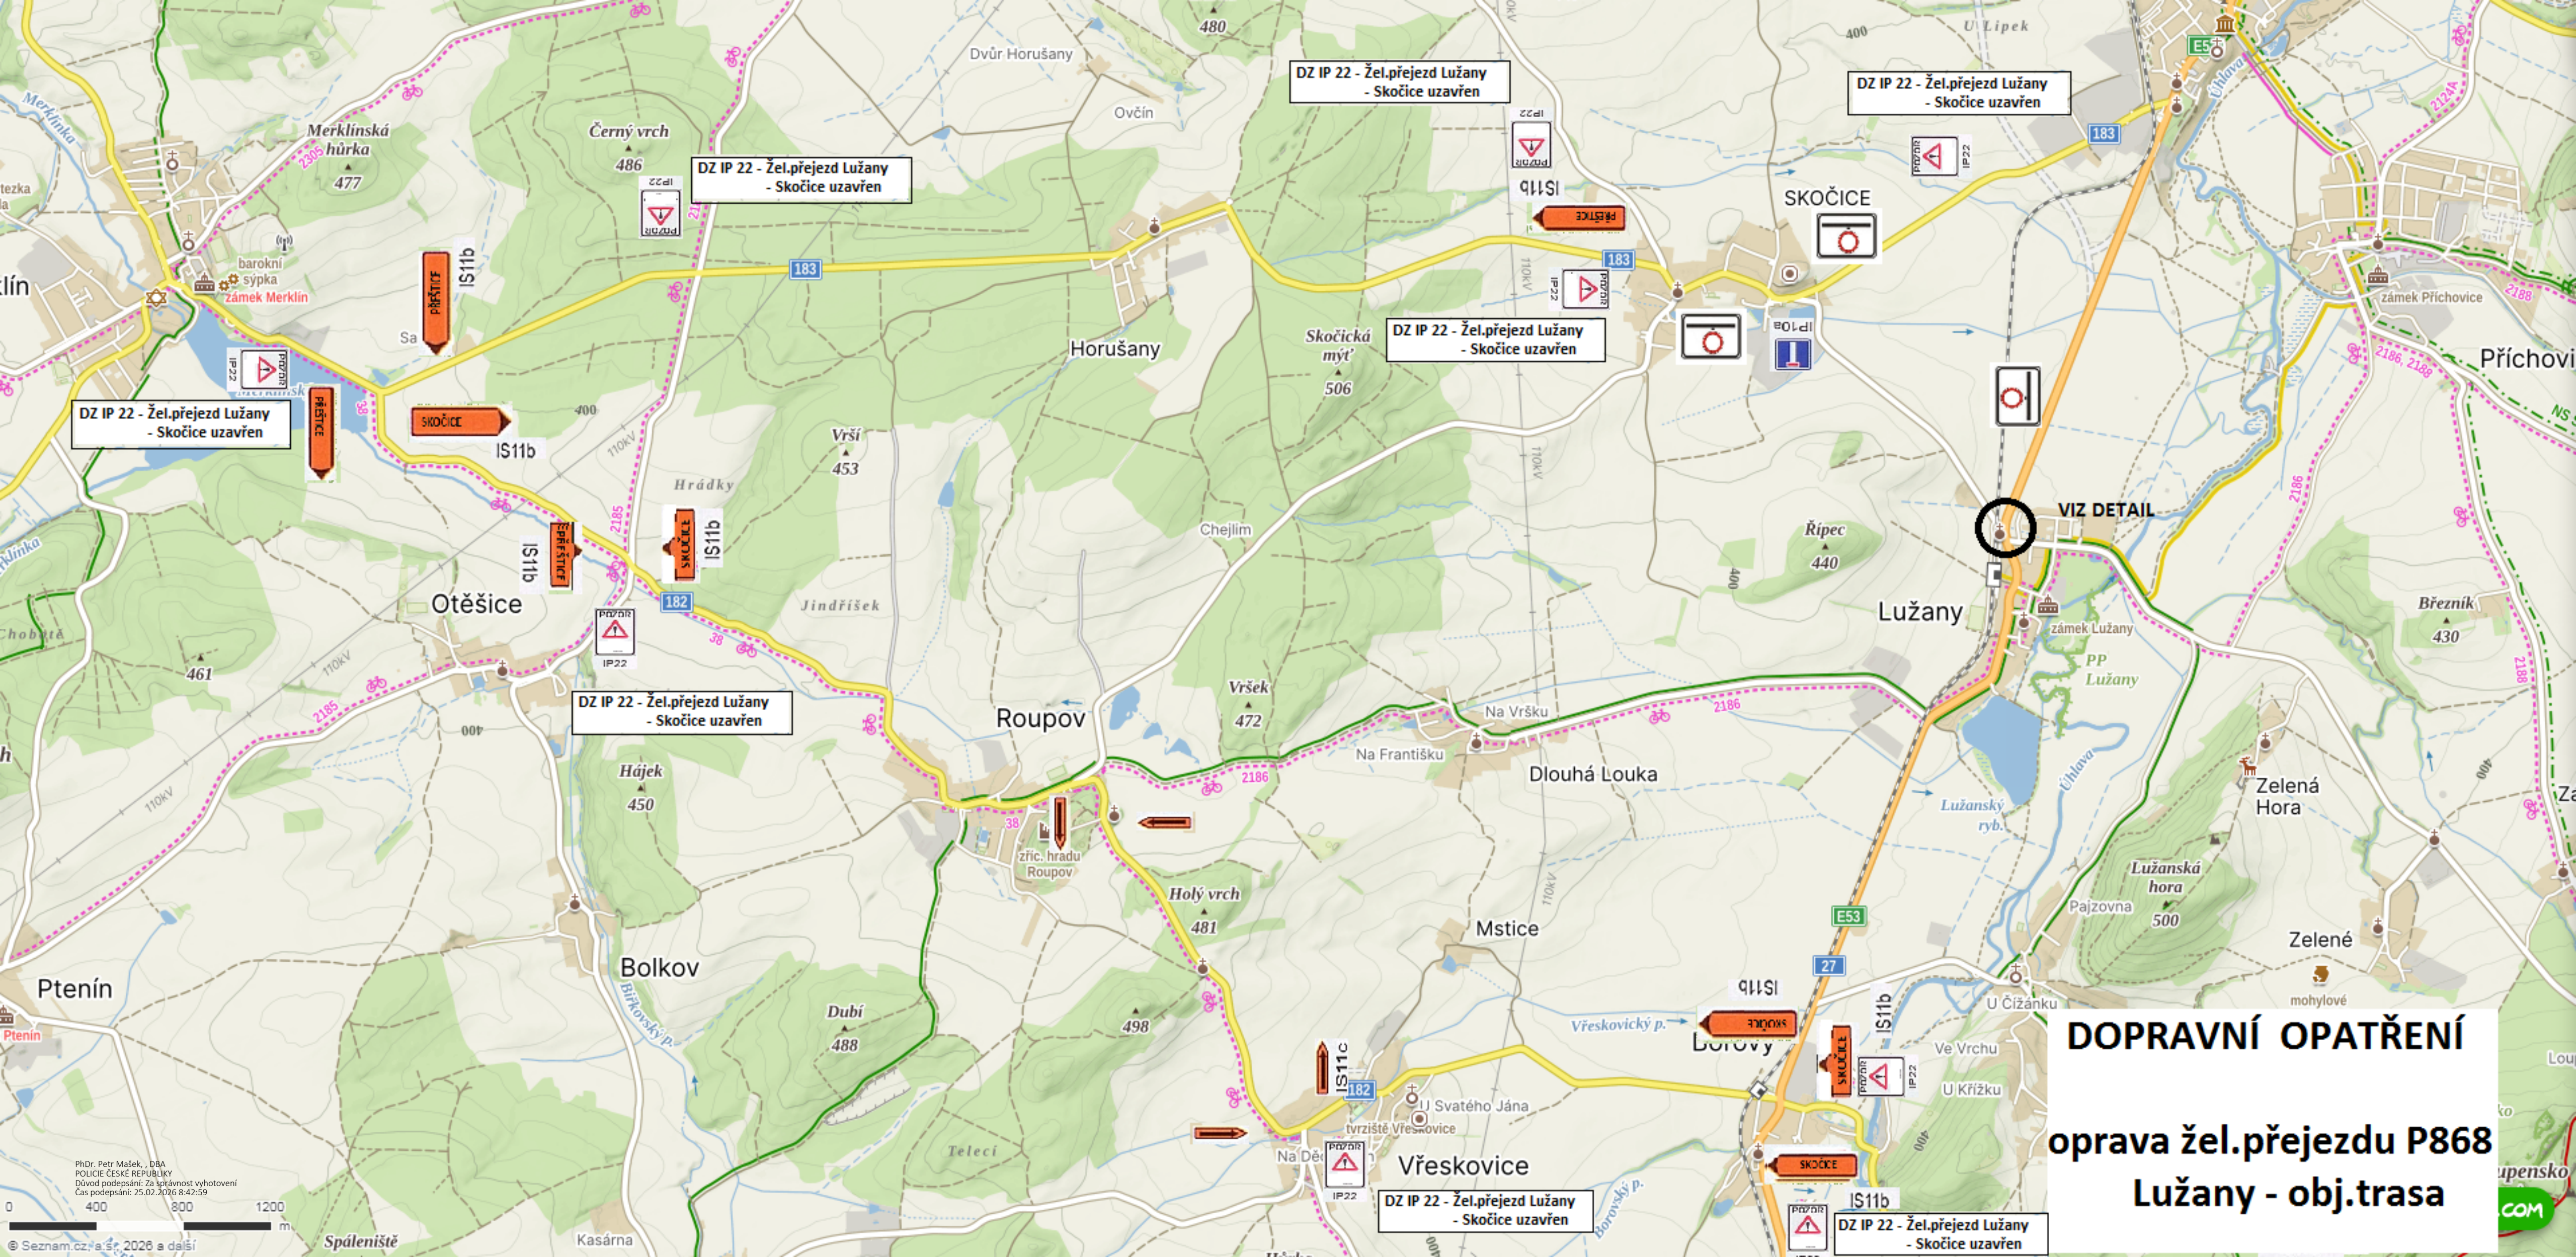

DZ IP 22 - Žel.přejezd Lužany
- Skočice uzavřen

DZ IP 22 - Žel.přejezd Lužany
- Skočice uzavřen

DZ IP 22 - Žel.přejezd Lužany
- Skočice uzavřen

DZ IP 22 - Žel.přejezd Lužany
- Skočice uzavřen

DZ IP 22 - Žel.přejezd Lužany
- Skočice uzavřen

DZ IP 22 - Žel.přejezd Lužany
- Skočice uzavřen

DZ IP 22 - Žel.přejezd Lužany
- Skočice uzavřen

DZ IP 22 - Žel.přejezd Lužany
- Skočice uzavřen



VIZ DETAIL

DOPRAVNÍ OPATŘENÍ

**oprava žel.přejezdu P868
Lužany - obj.trasa**